



Terre d'innovations

PLAN LOCAL D'URBANISME COMMUNE DE MAUREPAS

Zoom du plan de zonage modifié

MISE EN COMPATIBILITE DU PLU

SITE « TERRANOVA »

ENQUÊTE PUBLIQUE

COIGNIERES

ÉLANCOURT

GUYANCOURT

LA VERRIÈRE

LES CLAYES-SOUS-BOIS

MAGNY-LES-HAMEAUX

MAUREPAS

MONTIGNY-LE-BRETONNEUX


PLAISIR

TRAPPES

VILLEPREUX

VOISINS-LE-BRETONNEUX

1, rue Eugène-Hénaff - BP 10118 - 78192 Trappes Cedex
Tél. : 01 39 44 80 80 www.sqy.fr

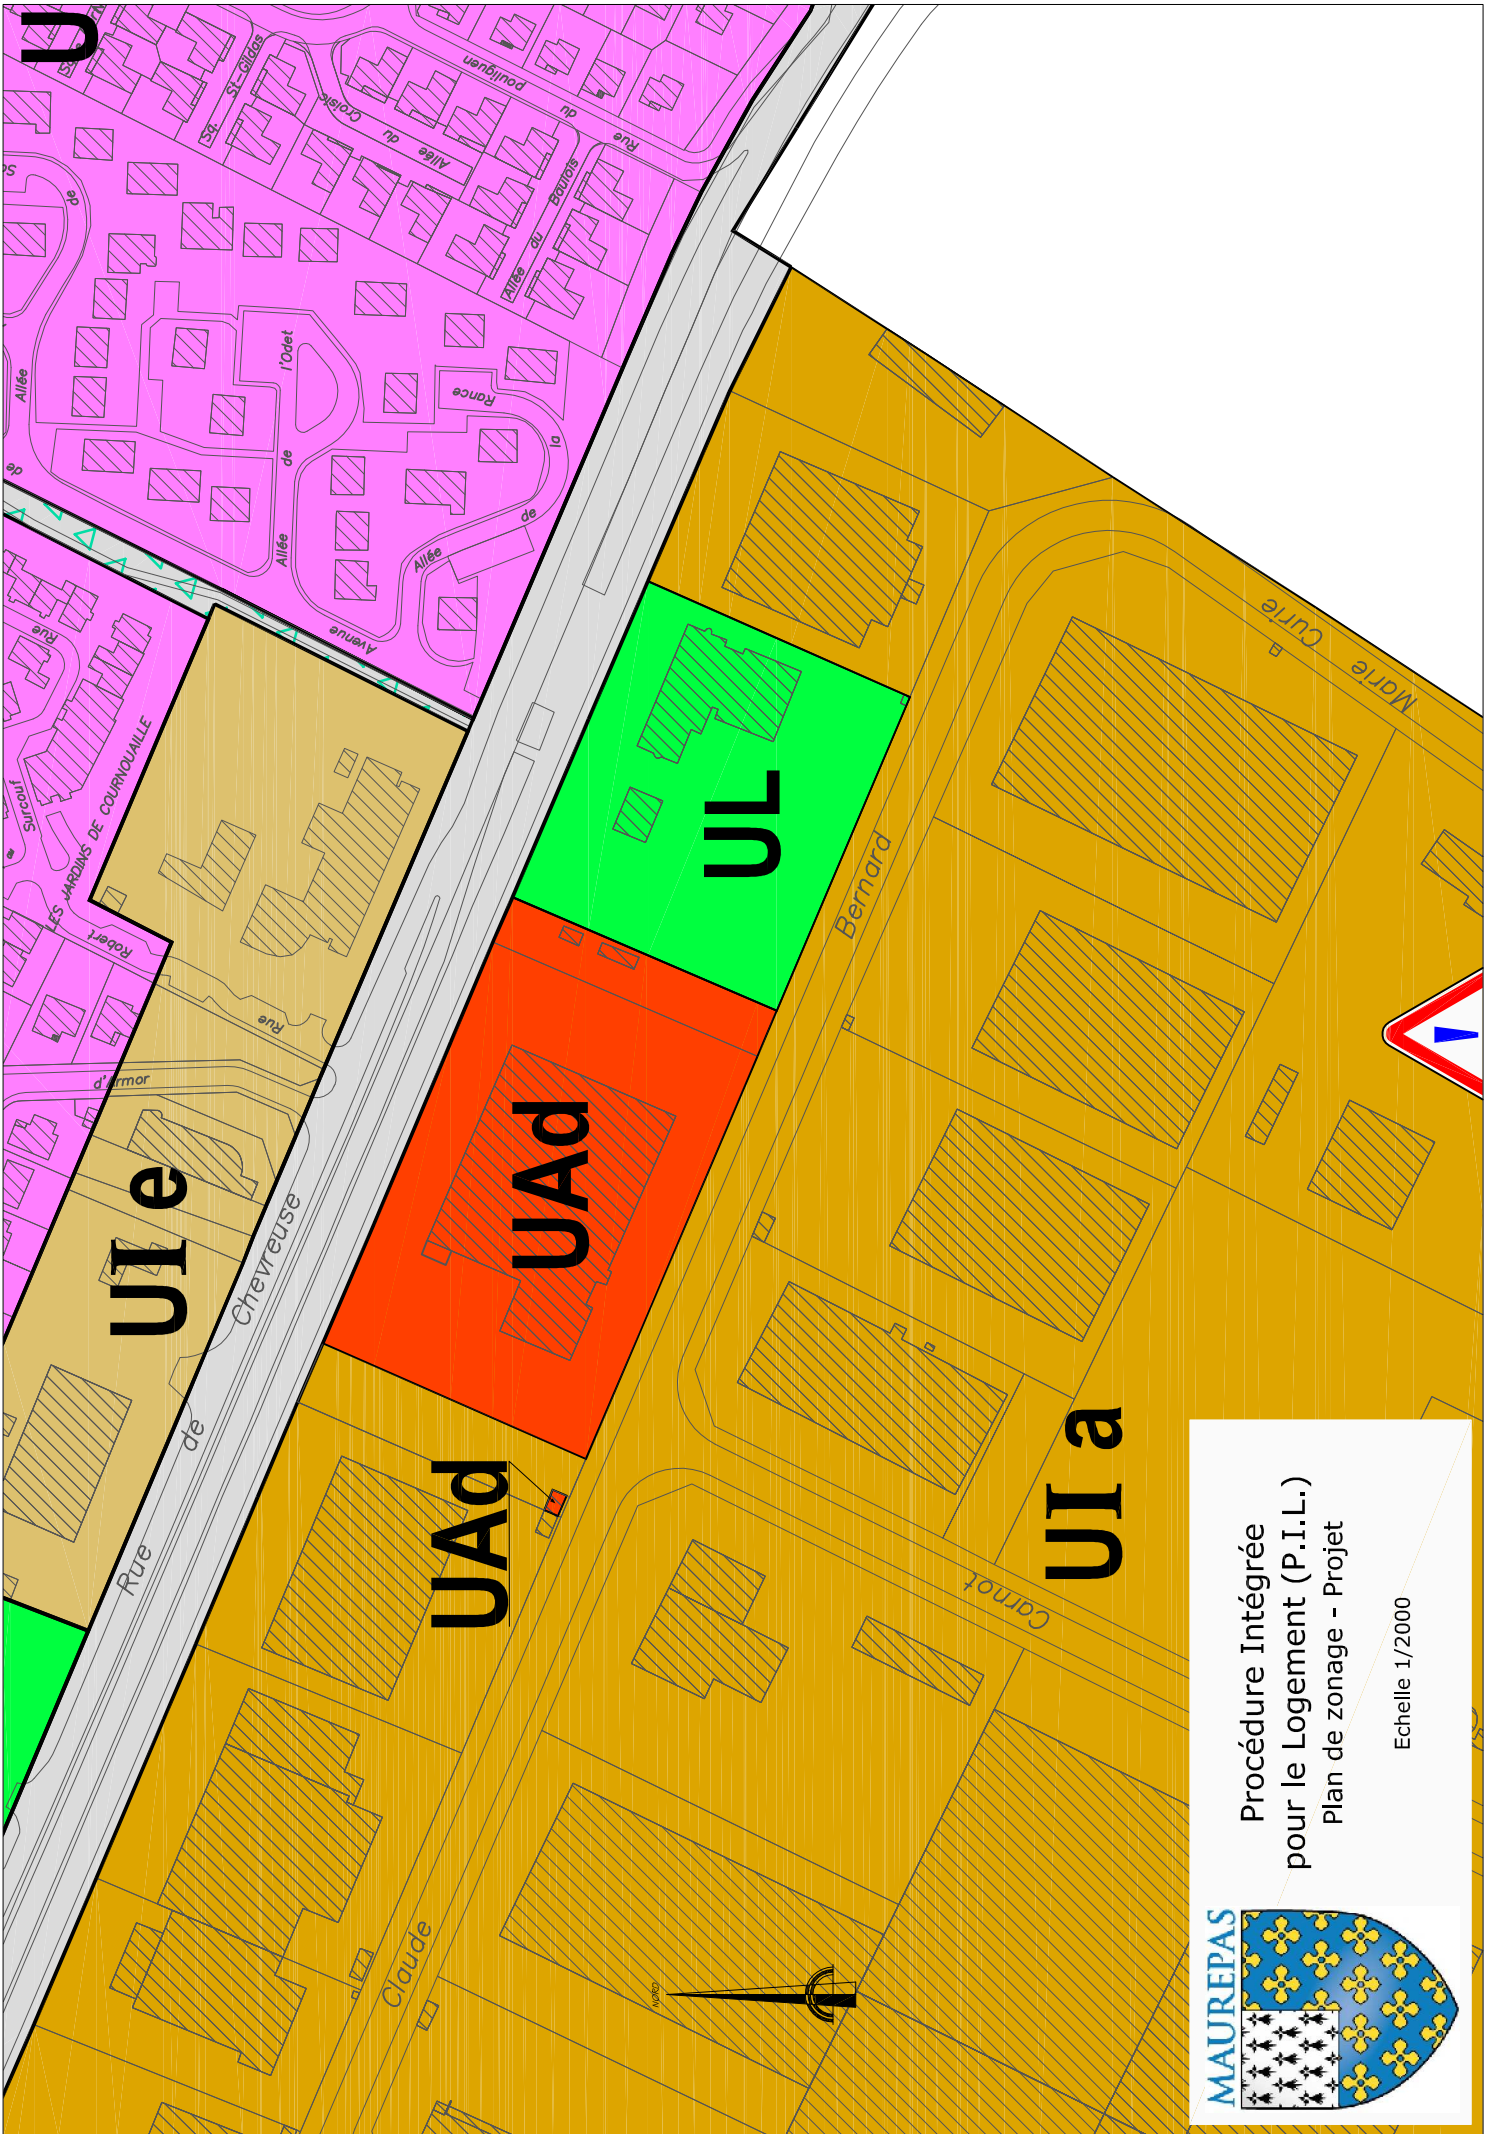

Procédure Intégrée
 pour le Logement (P.I.L.)
 Plan de zonage - Projet

Echelle 1/2000

