



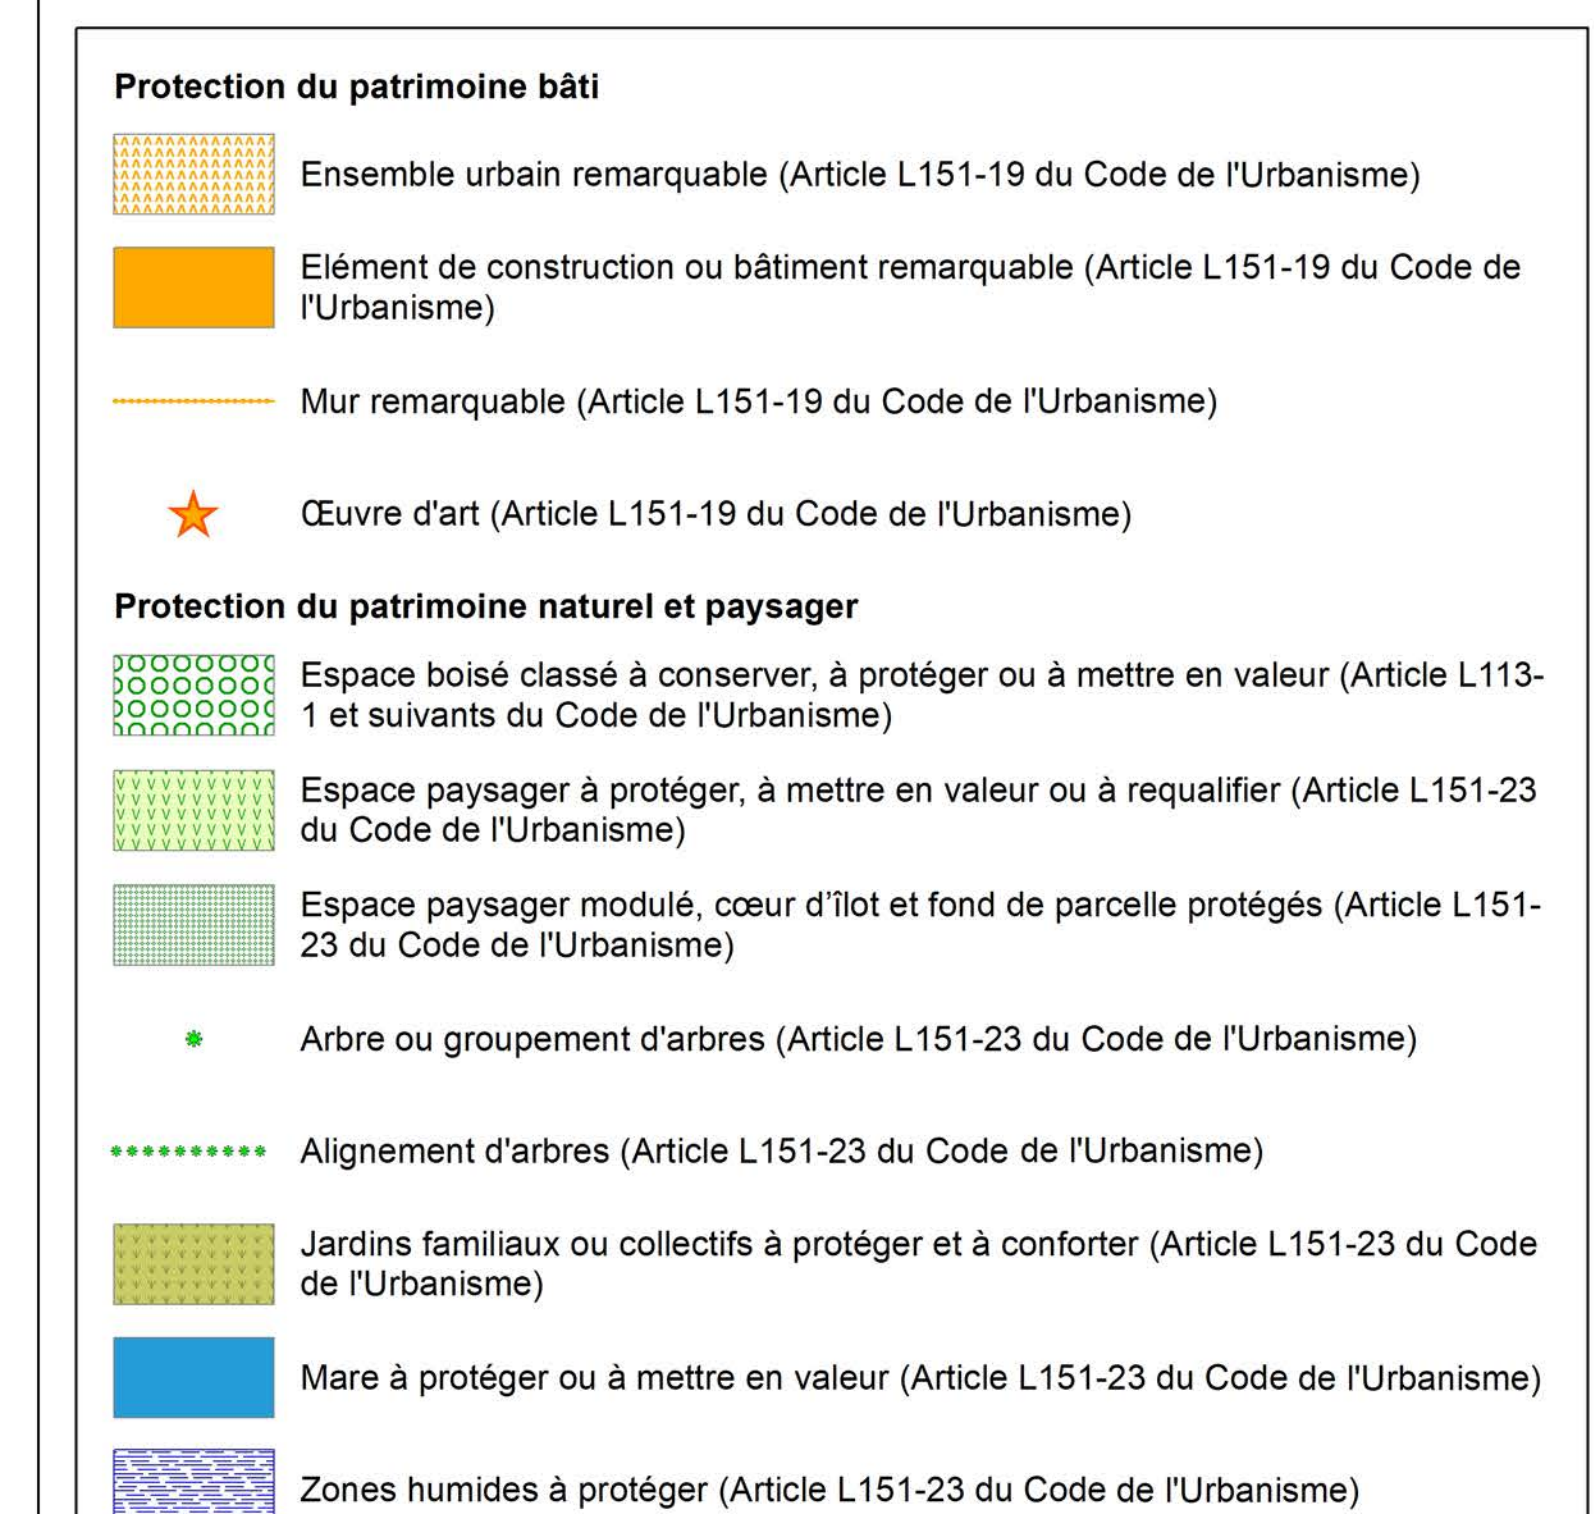

Liste des emplacements réservés				
Nom	Localisation	Caractéristiques	Bénéficiaires	Surface
GU01	Guyancourt	Elargissement de la rue Ambroise Croizat	Commune	38 m²
GU02	Guyancourt	Elargissement de la rue Ambroise Croizat	Commune	5 m²
GU03	Guyancourt	Maillage viarie de l'îlot Rigole	Communauté d'agglomération	5345 m²
GU04	Guyancourt	Echangeur N12 / Garennes	Communauté d'agglomération	54805 m²
GU05	Guyancourt	Elargissement du chemin Moulin à Vent	Commune	54 m²
GU06	Guyancourt	Liaison cyclable à conforter	Communauté d'agglomération	3656 m²

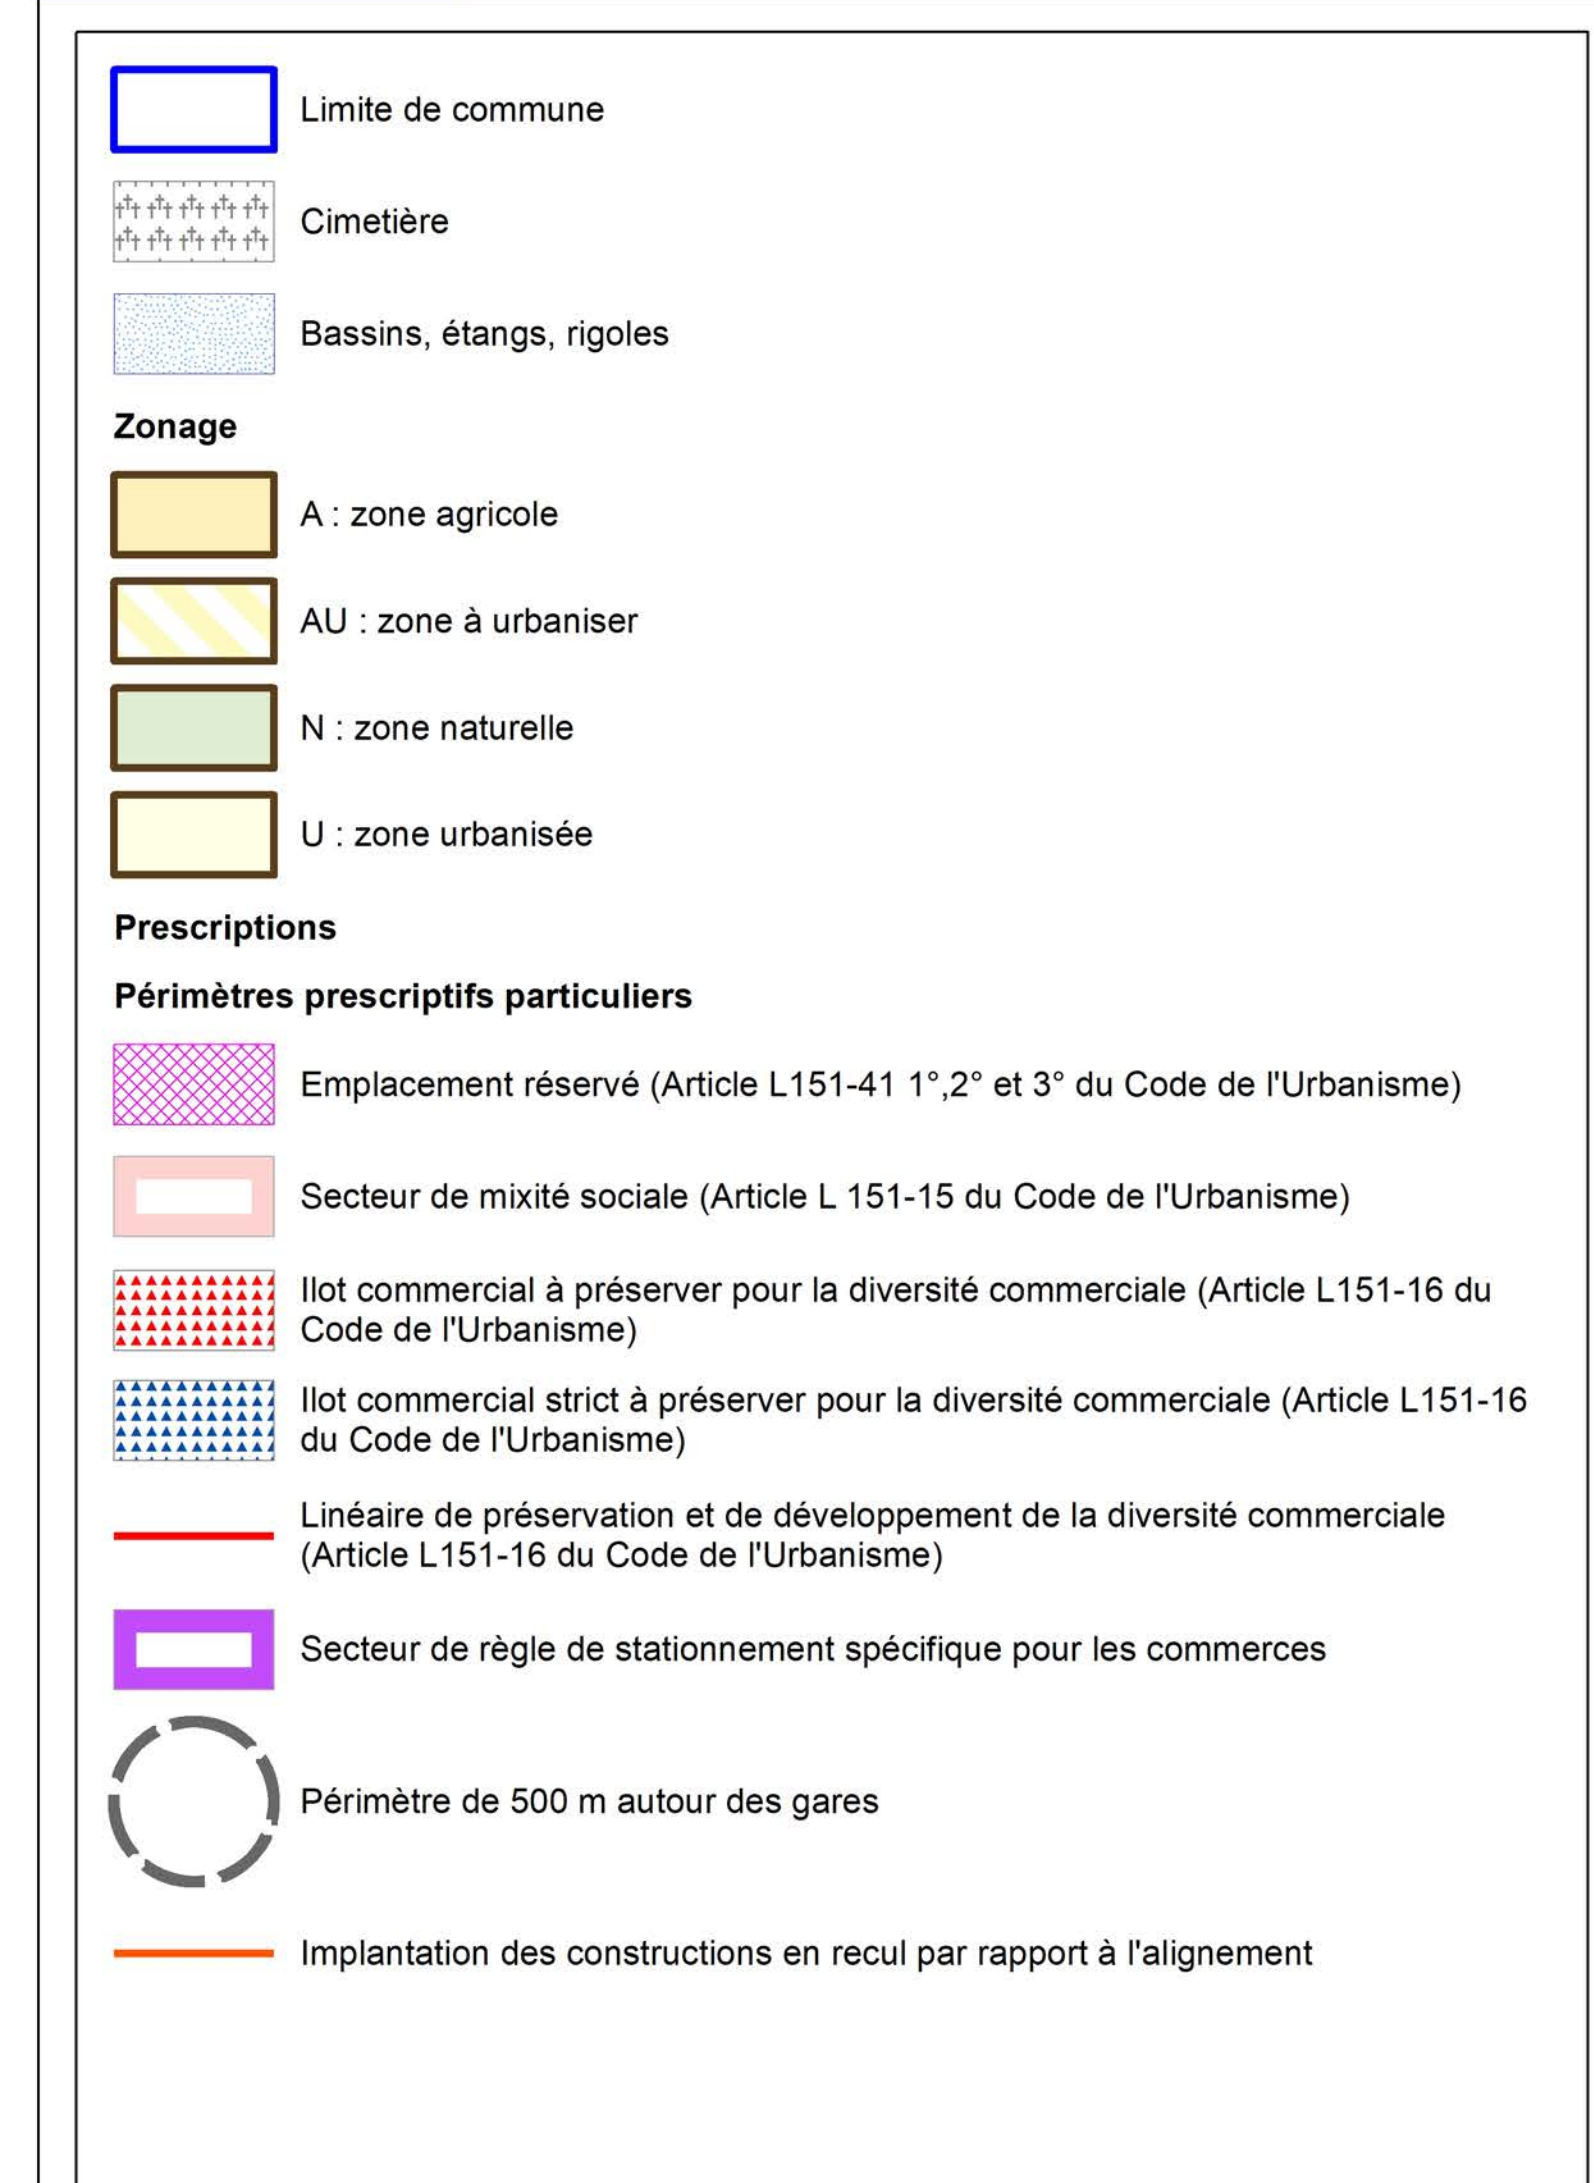