

**7.2.3 - Plan des réseaux  
d'assainissement - eaux pluviales**

**REVISION**

**ARRÊT DU PROJET**

Vu pour être annexé à la délibération  
du conseil communautaire du 29/06/2023



Le Président Jean-Michel Fourgous

Date de création : 22/05/2023    Date de mise à jour : 05/06/2023    Date d'édition : 05/06/2023



SQ - Service de la communication - Centre graphique - La Salle

-  Limite de commune
-  Cimetière
-  Cours d'eau
- Ouvrages eaux pluviales gérés par SQY**
  -  Chambre à sable
  -  Poste de relèvement
  -  Bassin enterré
-  Collecteur
- Réseau unitaire**
  -  Collecteur SQY
  -  Réseau de transport HYDREAULYS
- Fossé**
  -  Axe fossé
- Bassins de rétention**
  -  Bassin permanent en eau géré par SQY
  -  Bassin sec géré par SQY
  -  SAUL (Structures Alvéolaires Ultra Légères) gérées par SQY
  -  Bassin enterré géré par SQY
  -  Bassin unitaire enterré géré par SQY
  -  Bassins non gérés par SQY

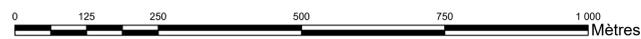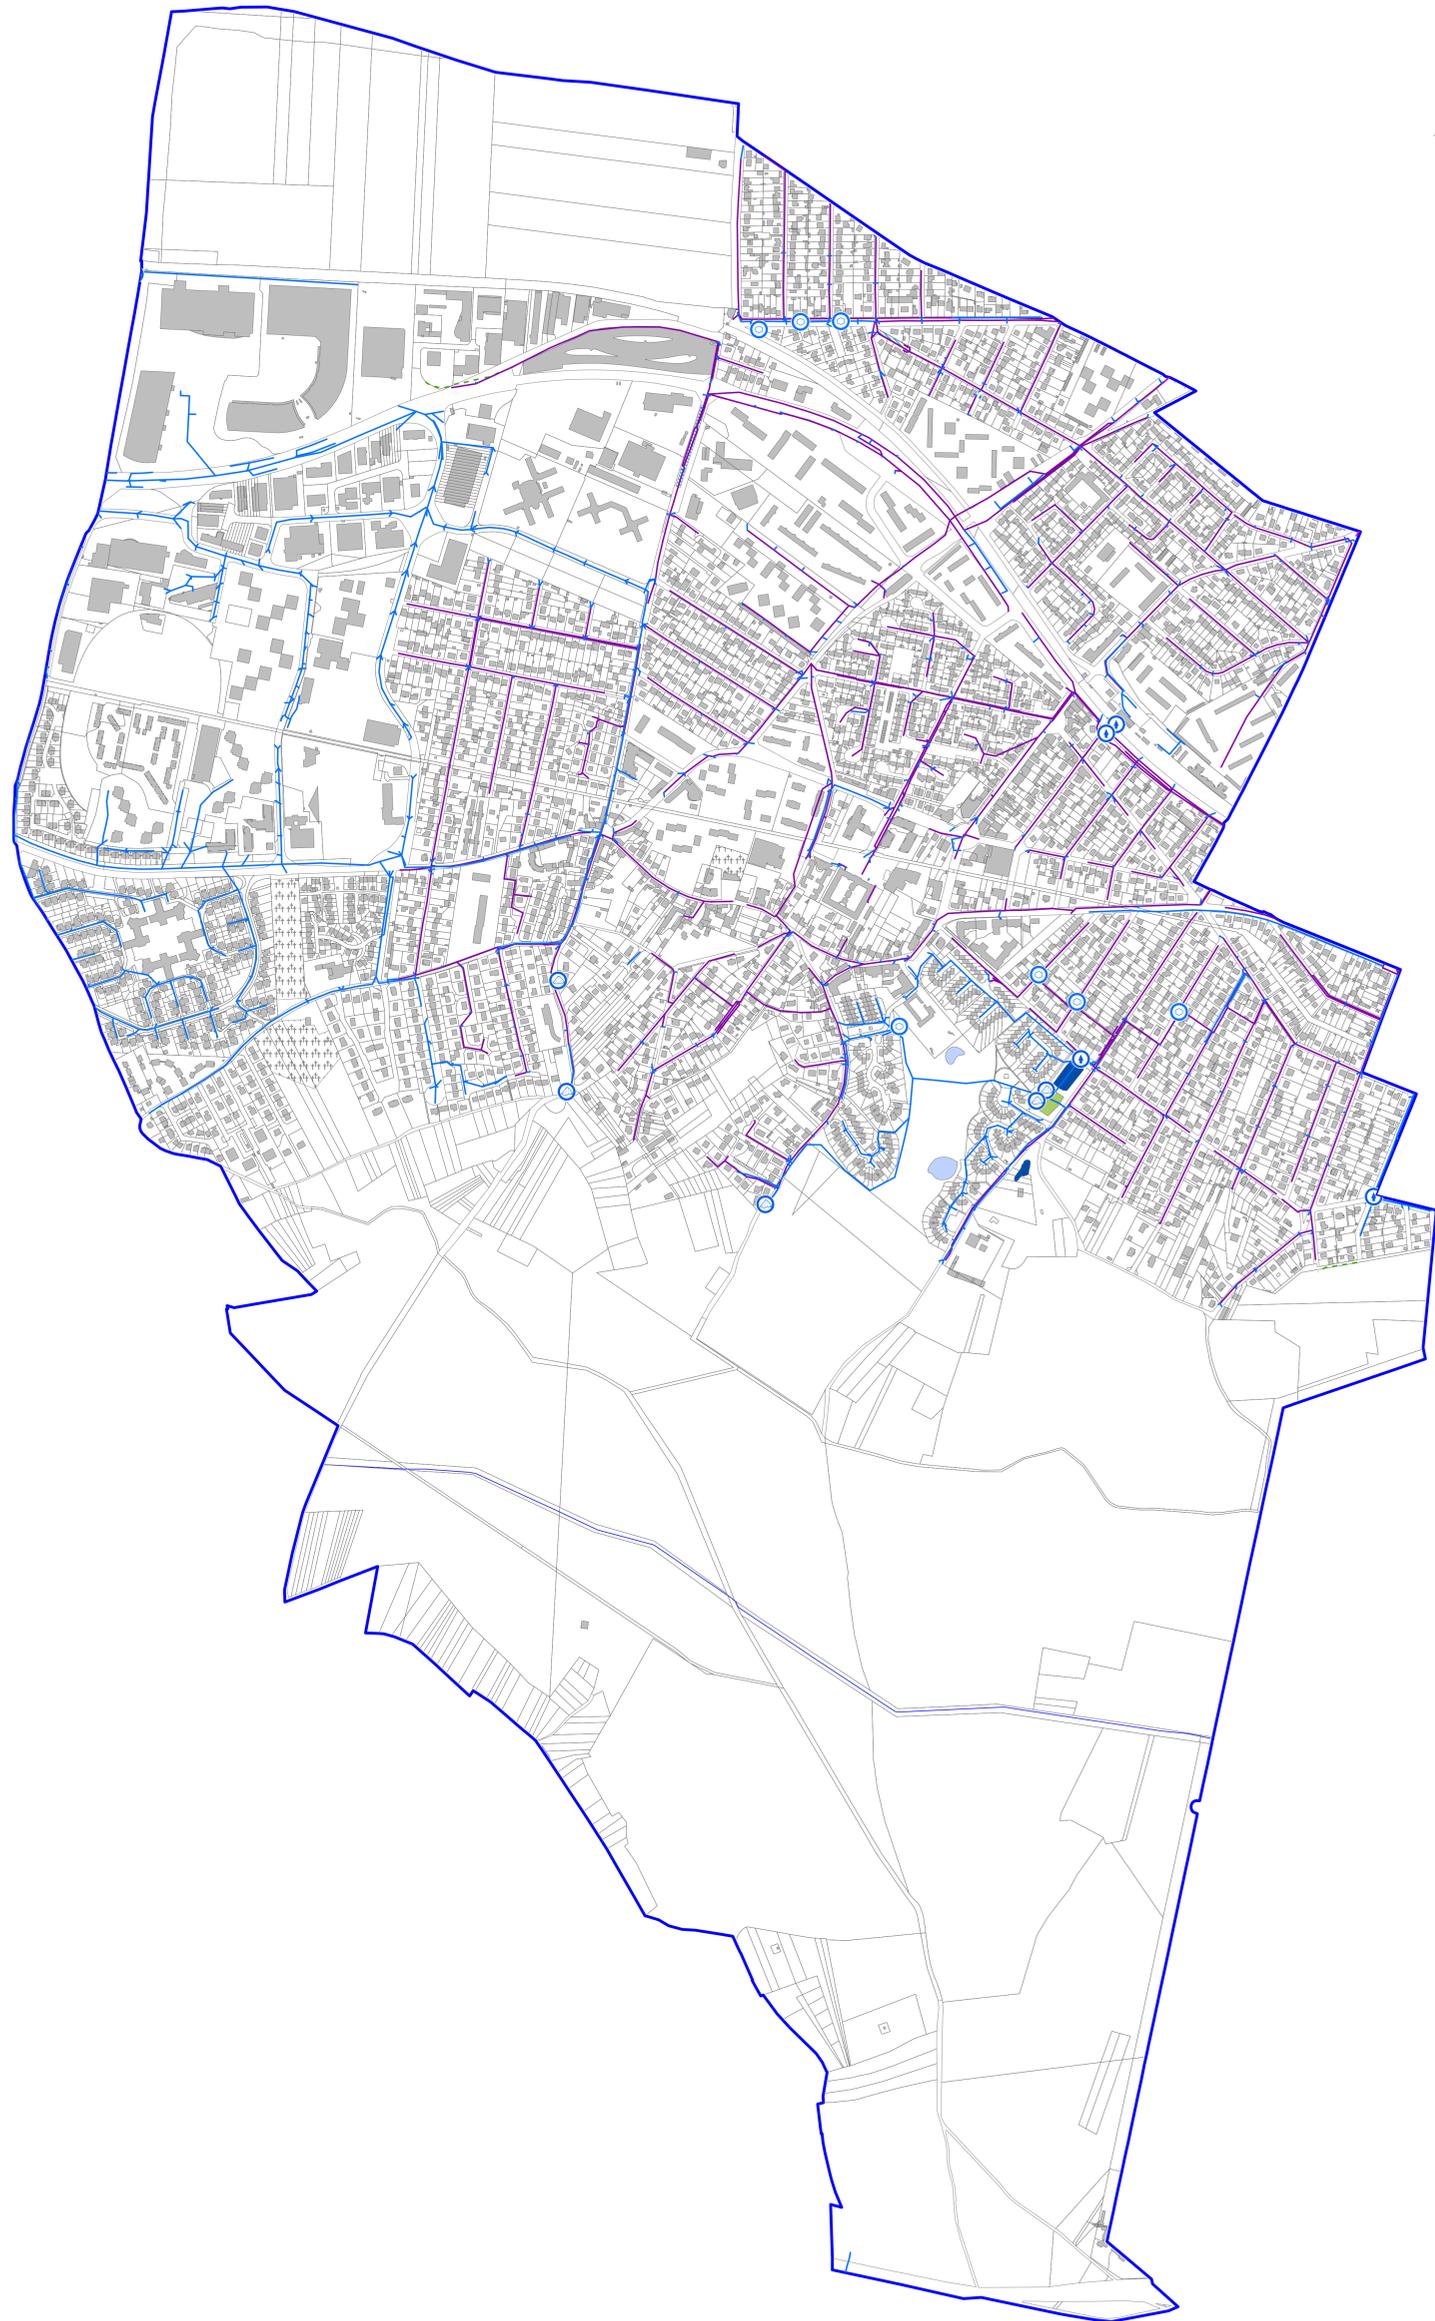

Echelle : 1 : 5 000