

PLU

Plan Local d'Urbanisme



Coignières

5.2. Annexes sanitaires

Vu pour être annexé à la délibération du

- Conseil municipal du
- Conseil communautaire du

5.2.2 - Carte de zonage des eaux usées

REVISION

APPROBATION

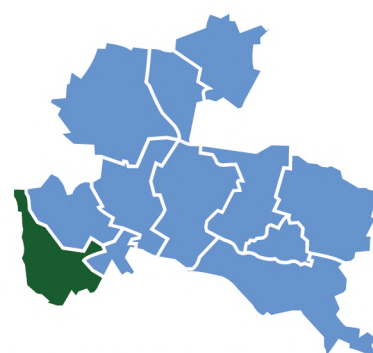
Vu pour être annexé à la délibération
du conseil communautaire du 10/04/2025

Le Président Jean-Michel Fourgous

Date de création :14/03/2024

Date de mise à jour :14/03/2024

Date d'édition :22/01/2025



SQI • Direction de la communication - Création graphique : A. Saffie



Limite de commune

Plan d'eau

Cimetière

Zonage eaux usées

Assainissement collectif

Assainissement non collectif

0 125 250 500 750 1 000 Mètres

Echelle : 1 :10 000

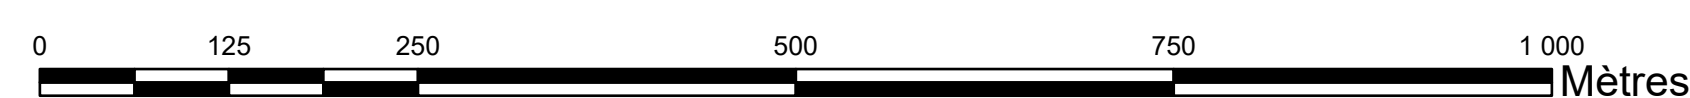
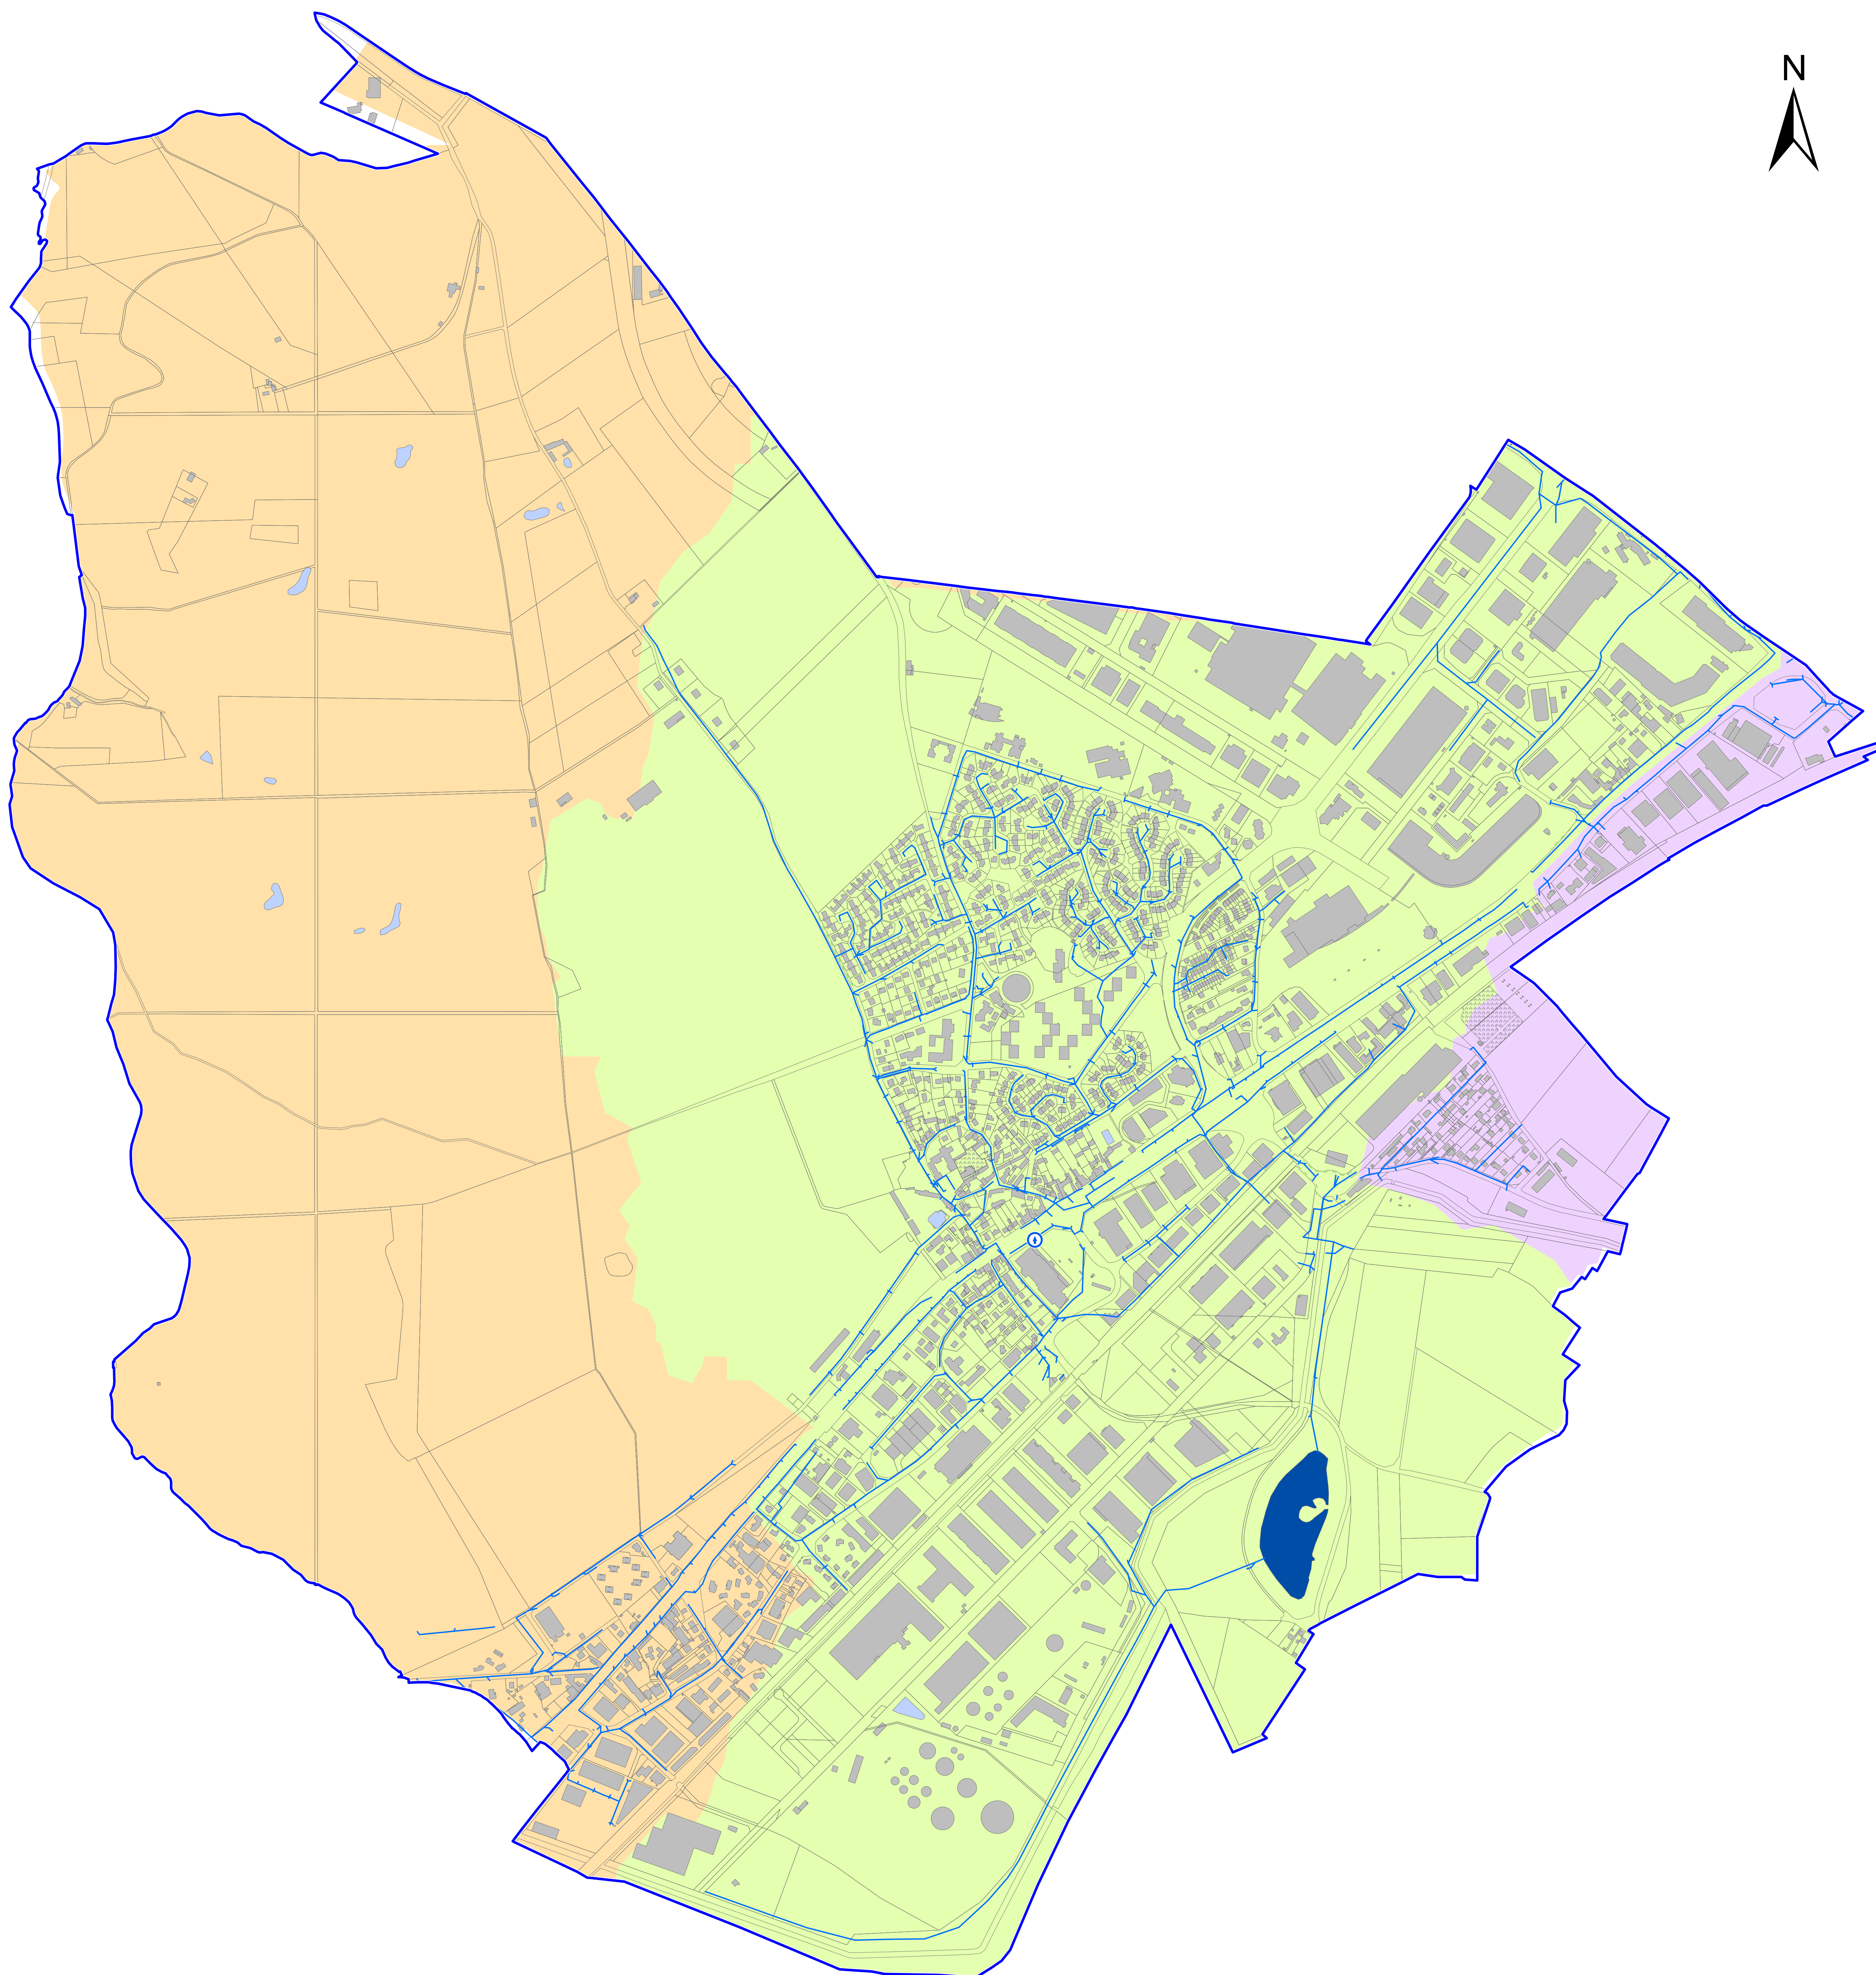
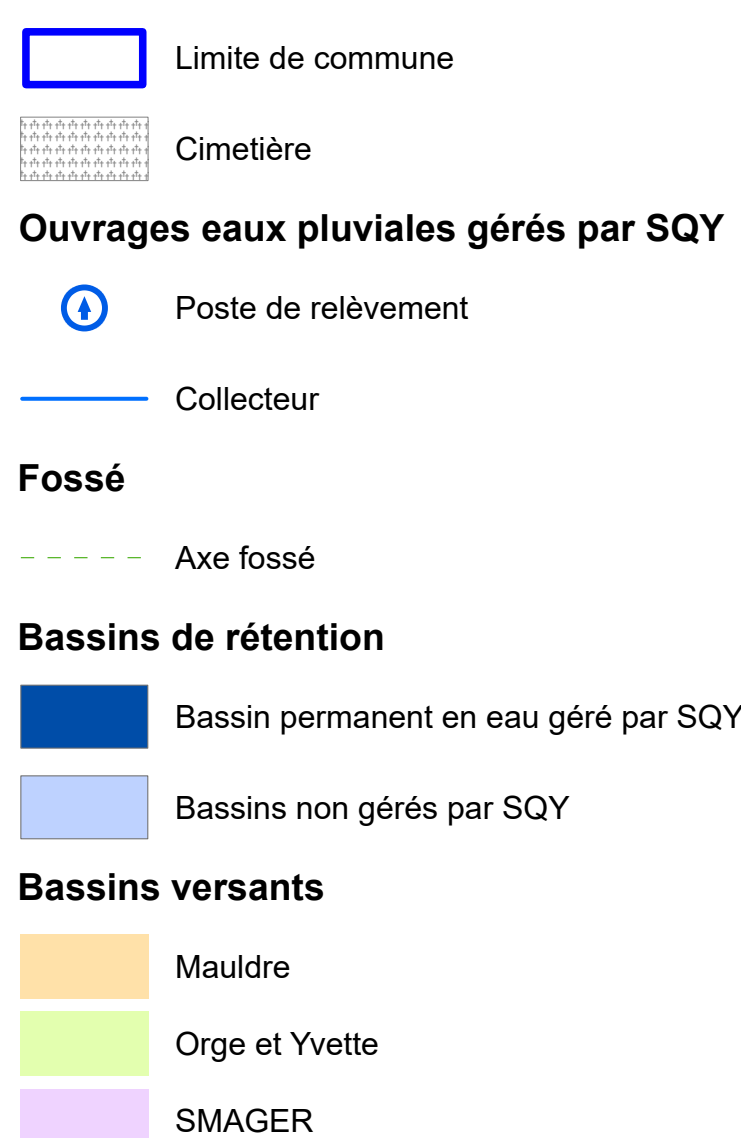
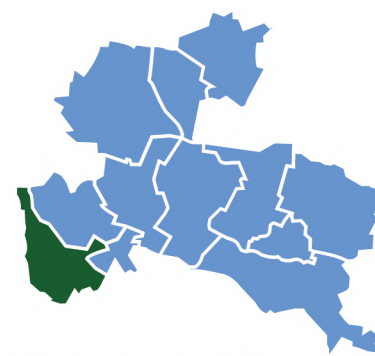
5.2.3 - Plan des réseaux d'assainissement - eaux pluviales

REVISION
APPROBATION

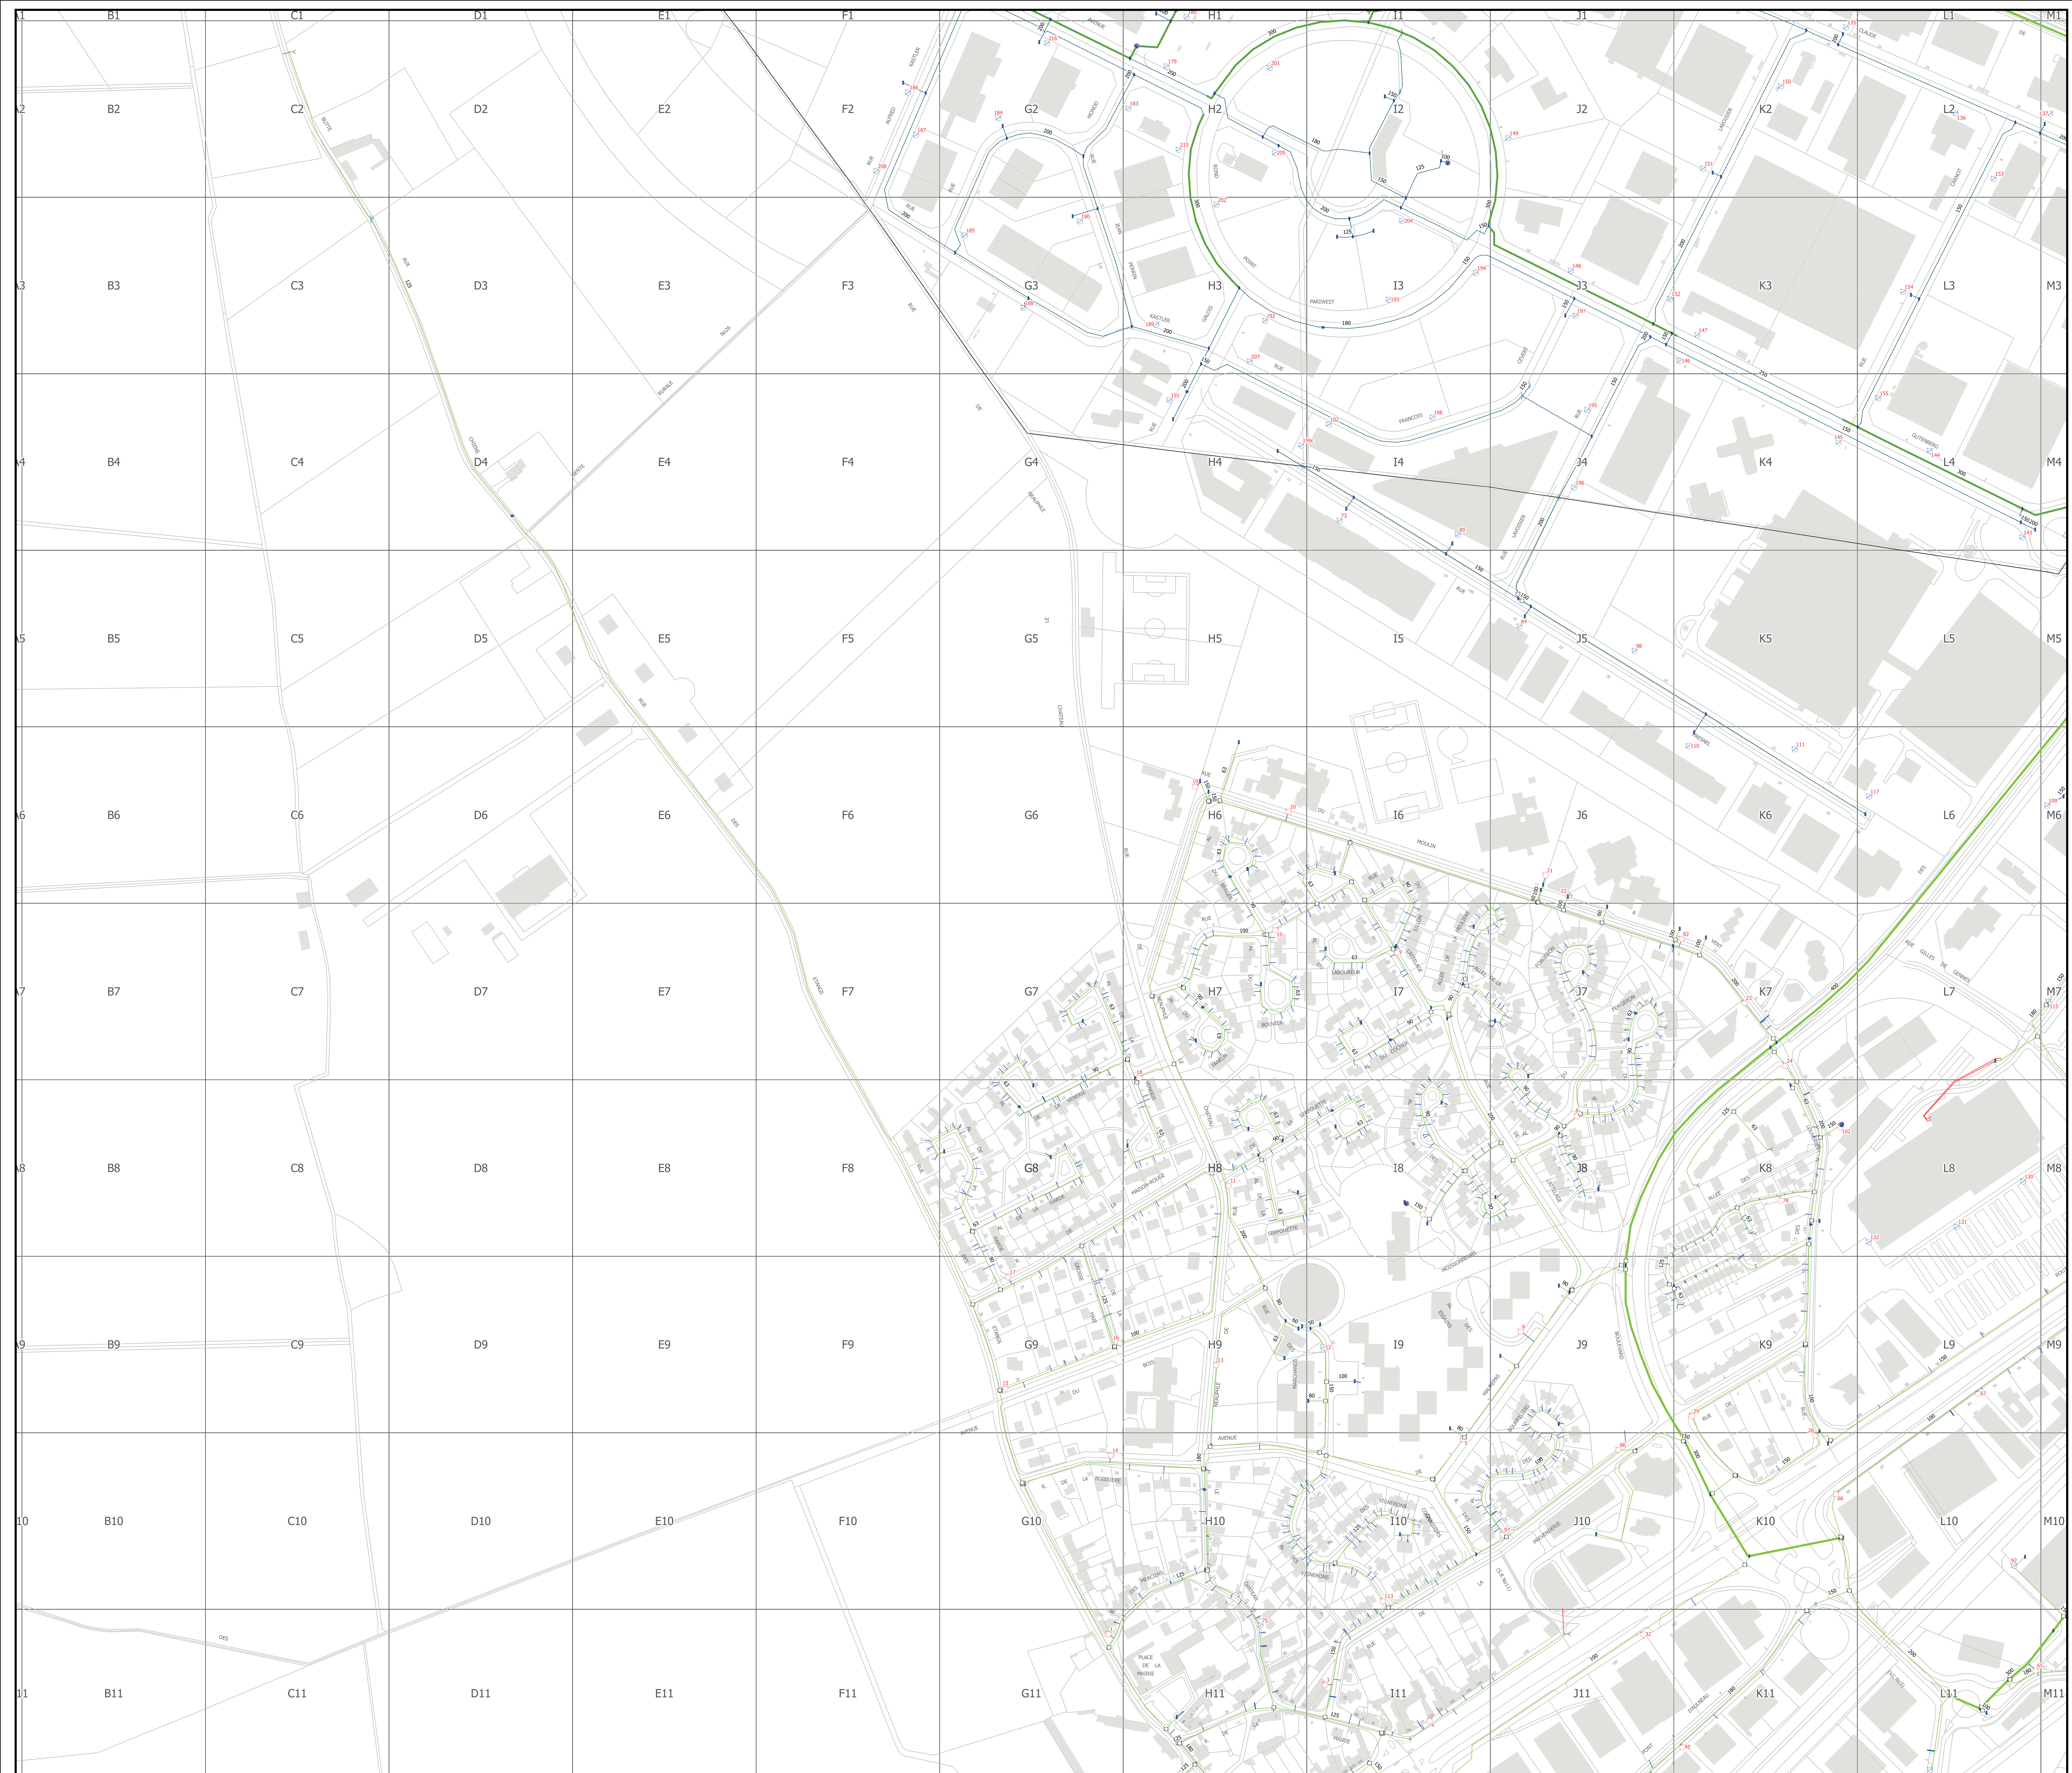
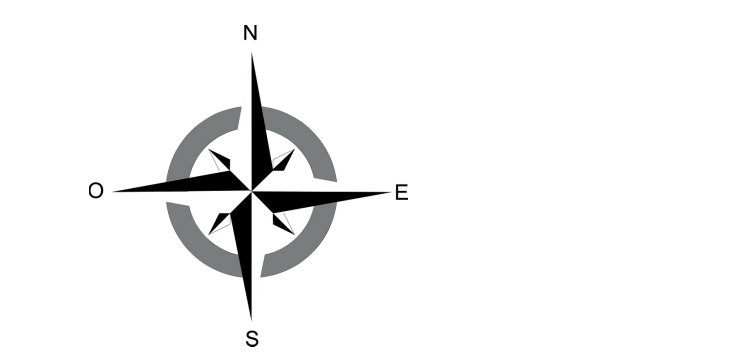
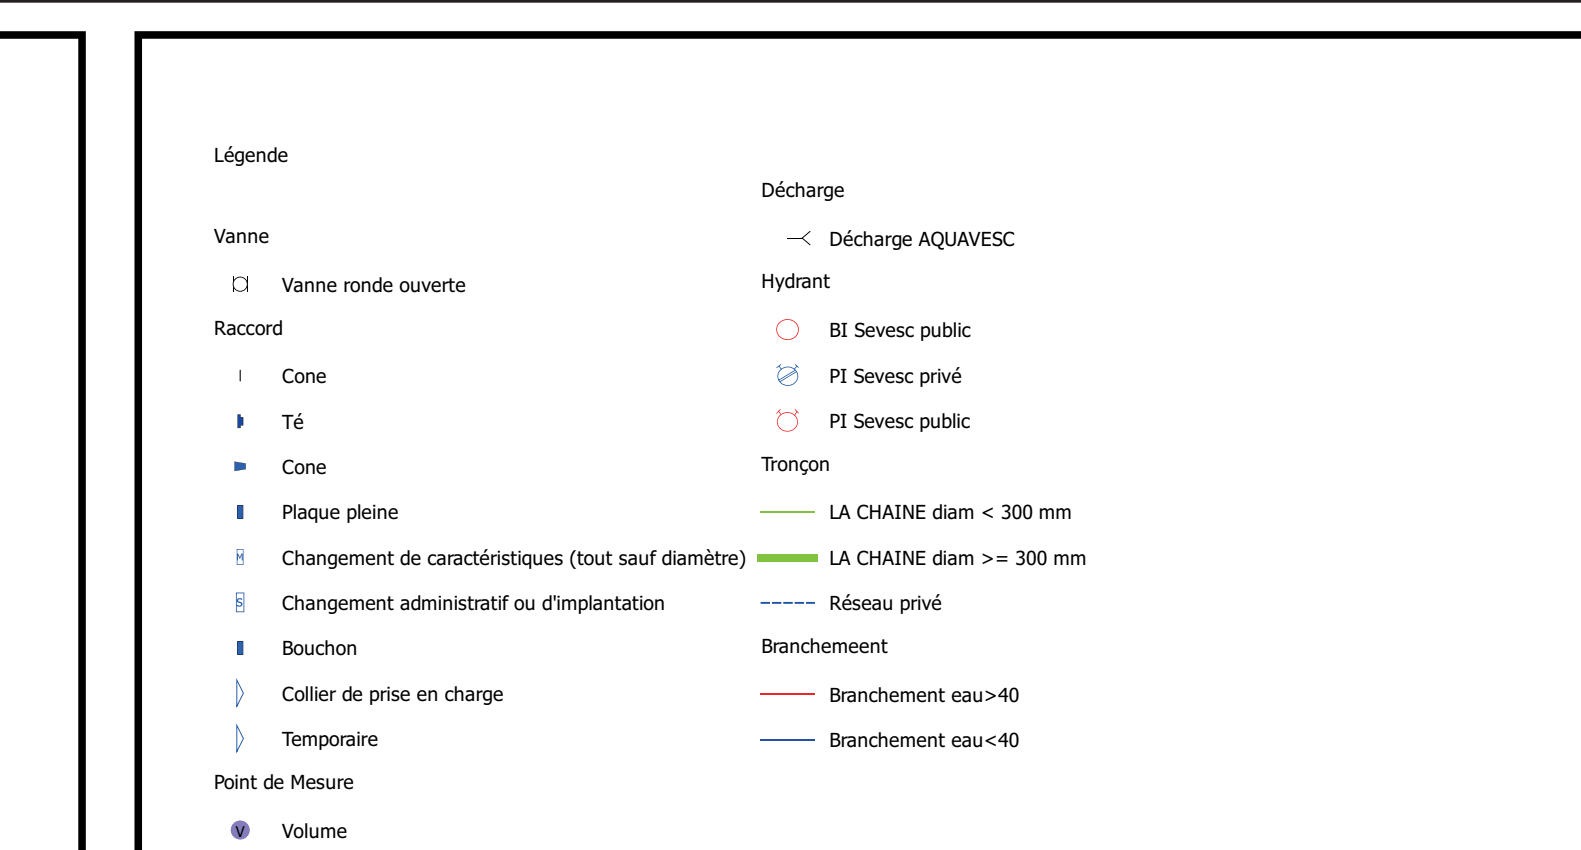
Vu pour être annexé à la délibération
du conseil communautaire du 10/04/2025

Le Président Jean-Michel Fourgous

Date de création :14/03/2024 Date de mise à jour :14/03/2024 Date d'édition :22/01/2025

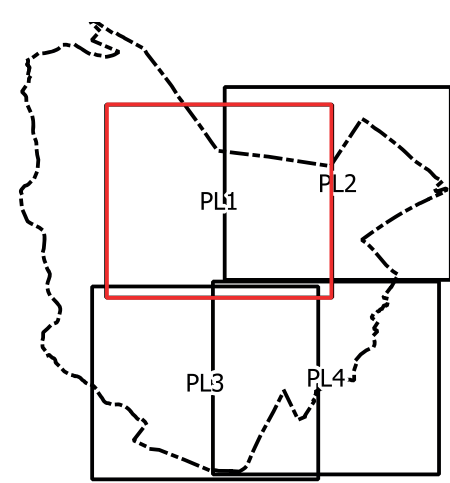


0 125 250 500 750 1 000 Mètres

[illegible]

NOTA : LES INDICATIONS PORTEES SUR CE PLAN NE SONT DONNEES QU'A TITRE INDICATIF ET PEUVENT A TOUT MOMENT ETRE MODIFIEES.
TOUS LES TRAVAUX A EFFECTUER A PROXIMITE DES CANALISATIONS ENGAGENT LA RESPONSABILITE DE L'INTERVENANT.
IL LUI APPARTIENT DE VERIFIER, PAR TOUT MOYEN A SA CHARGE, L'EXACTITUDE DES RENSEIGNEMENTS FOURNIS.

Ces plans n'ont pas vocation à se substituer aux informations délivrées directement et sous la seule responsabilité du gestionnaire

AQUAVESC 12, Rue Mansart 78000 - VERSAILLES Tél. 01.39.23.22.60 Fax. 01.39.23.22.74	SEOP 29, route de Versailles 78430 LOUVENCIENTES Tél. 01.30.78.21.36 Fax. 01.30.78.21.29					
						
PLAN D'EXPLOITATION Commune de COIGNIERES 						
Echelle : 2000	Etaté par 05/05/97	Vérifié par 06/06/97	Approuvé par 07/09/97	N° 2	Désignation Cotation du Plan	Date Révision 17/12/97
Nombre de cotes : 1793				1		
				2		
				3		
				4		
				5		
Nombre de plan : 076-05-159				6		
				7		
				8		
Nombre de planche : R1						

**SAINT
QUENTIN
EN YVELINES**
Terre d'innovations

PLU
Plan Local d'Urbanisme

Ville de Coignières

5.2.5 - Plan du réseau d'eau potable Planche n°1

REVISION

APPROBATION

Vu pour être annexé à la délibération
du conseil communautaire du 10/04/2025

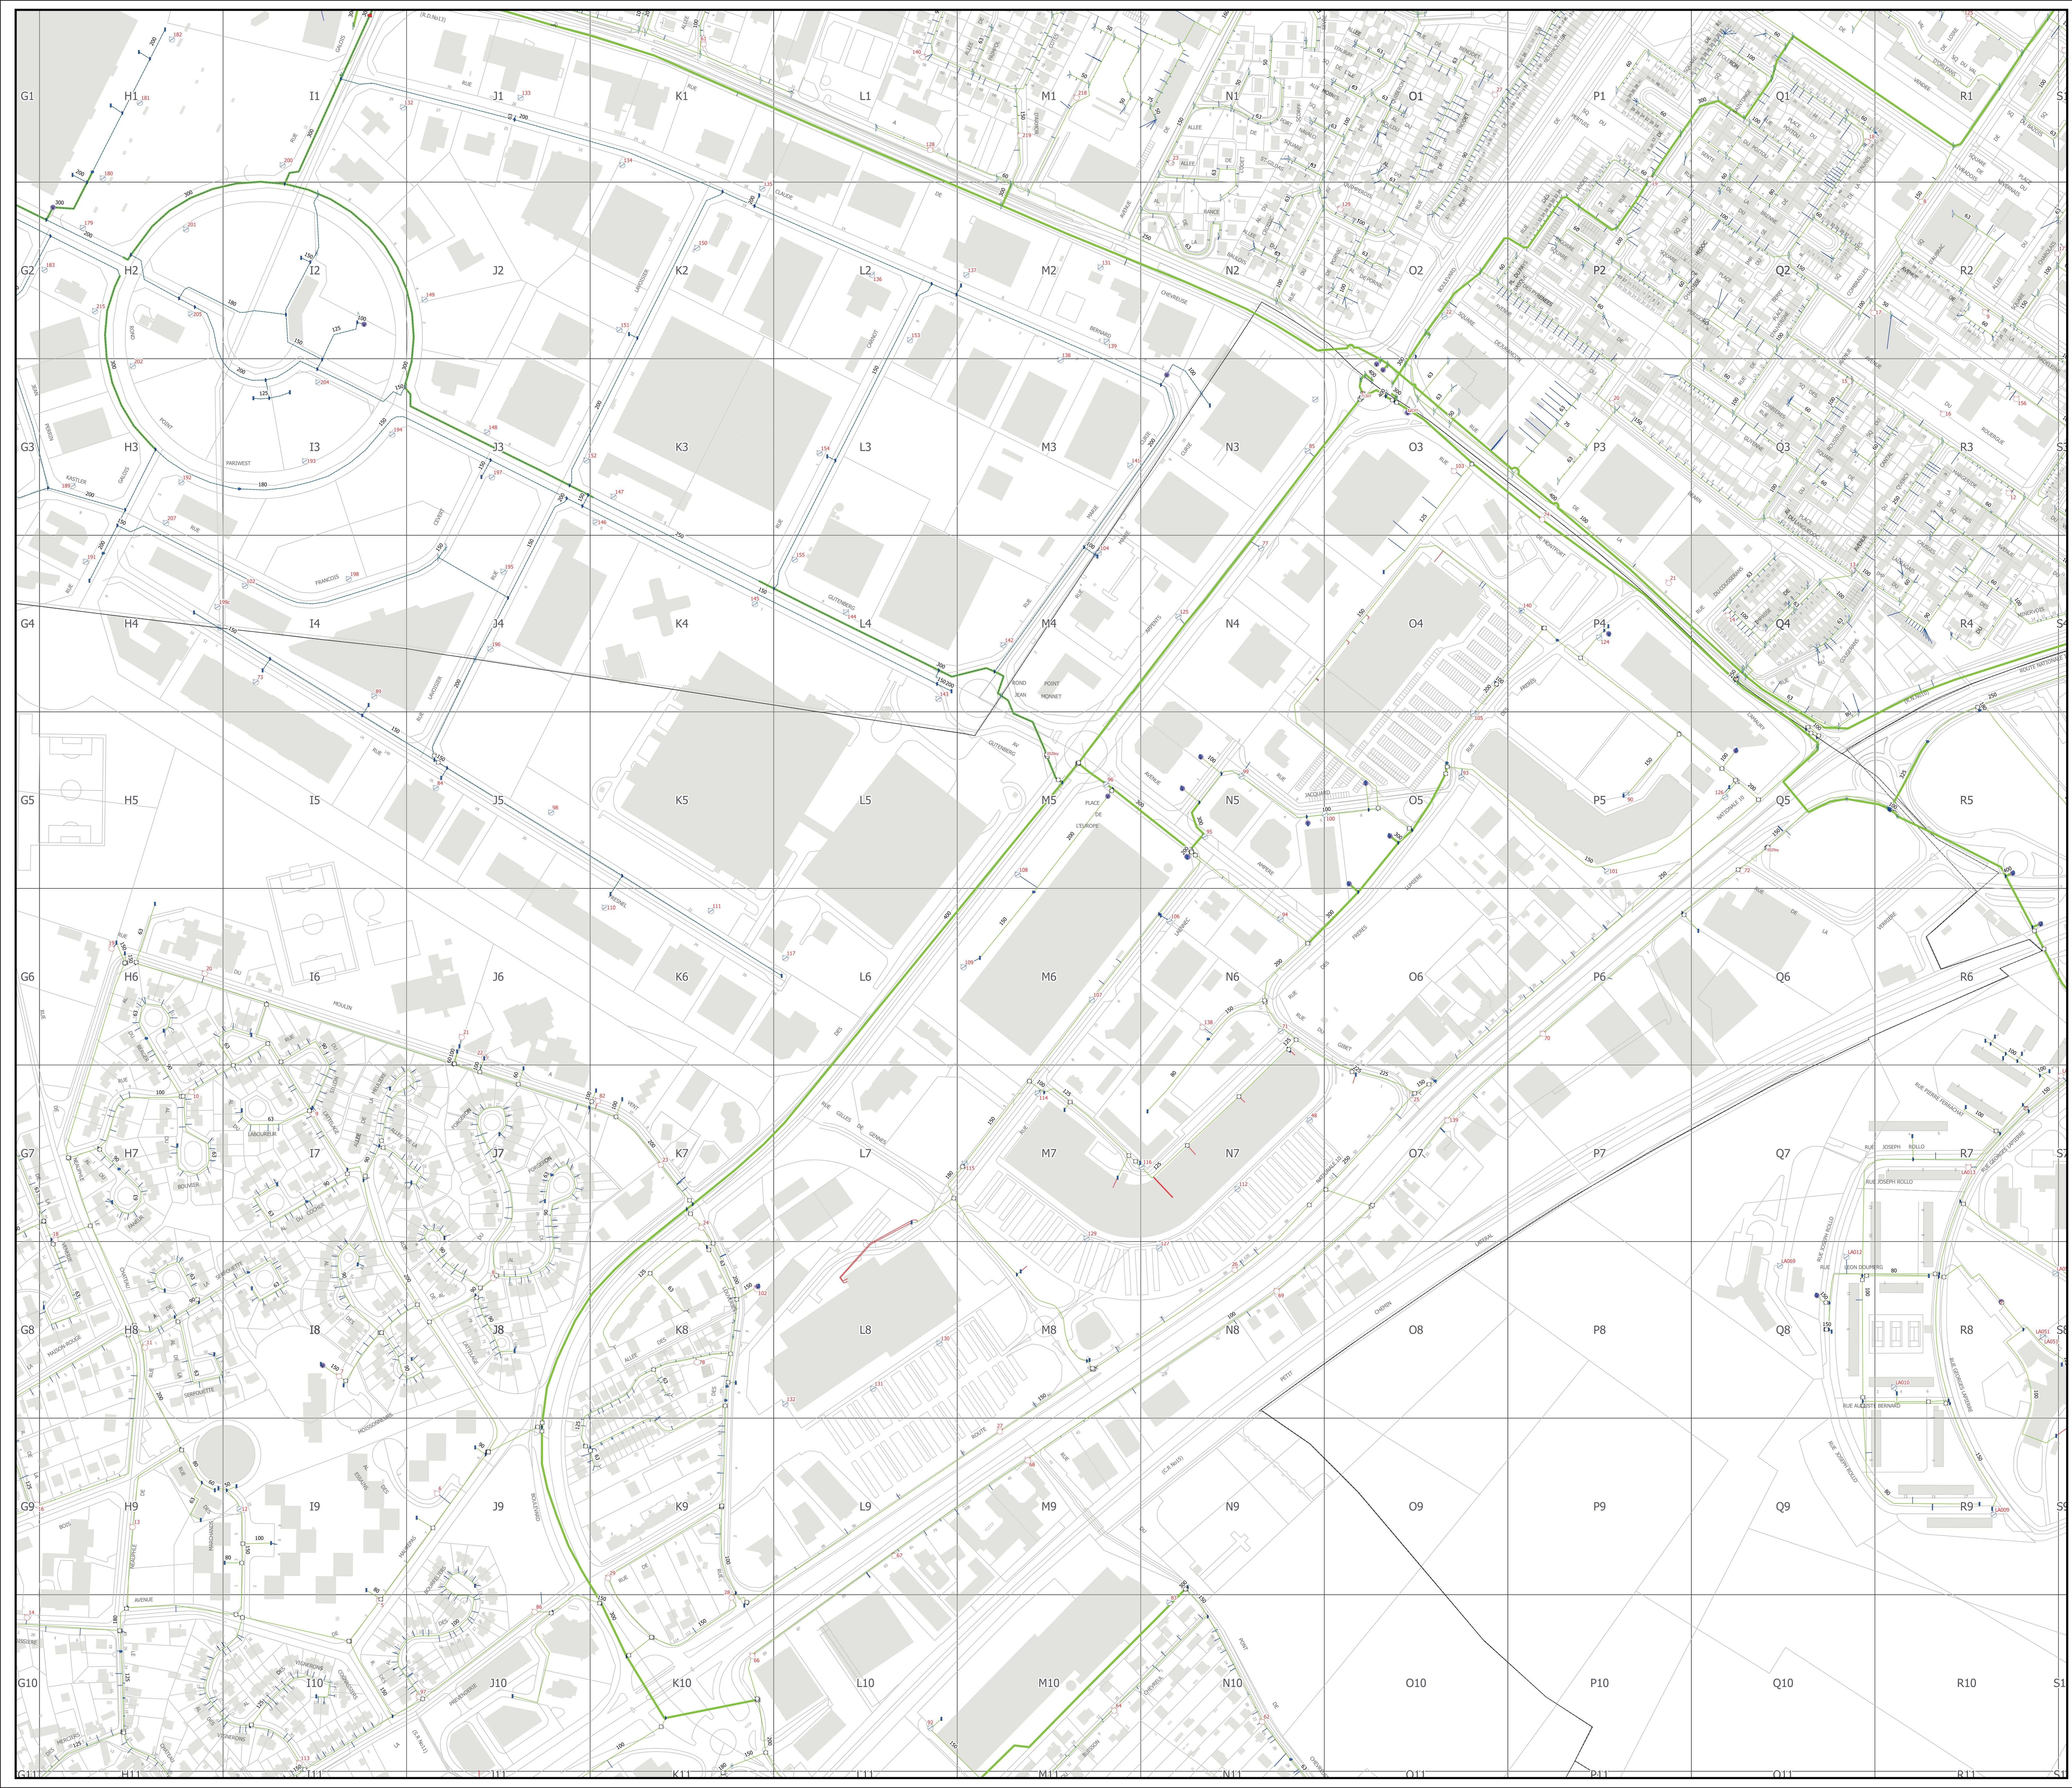
Le Président Jean-Michel Fourgous

Date de création : 15/03/2024

Date de mise à jour : 15/03/2024

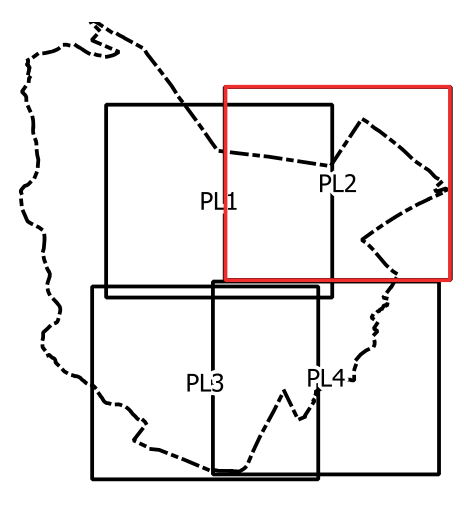
Date d'édition : 22/01/2025

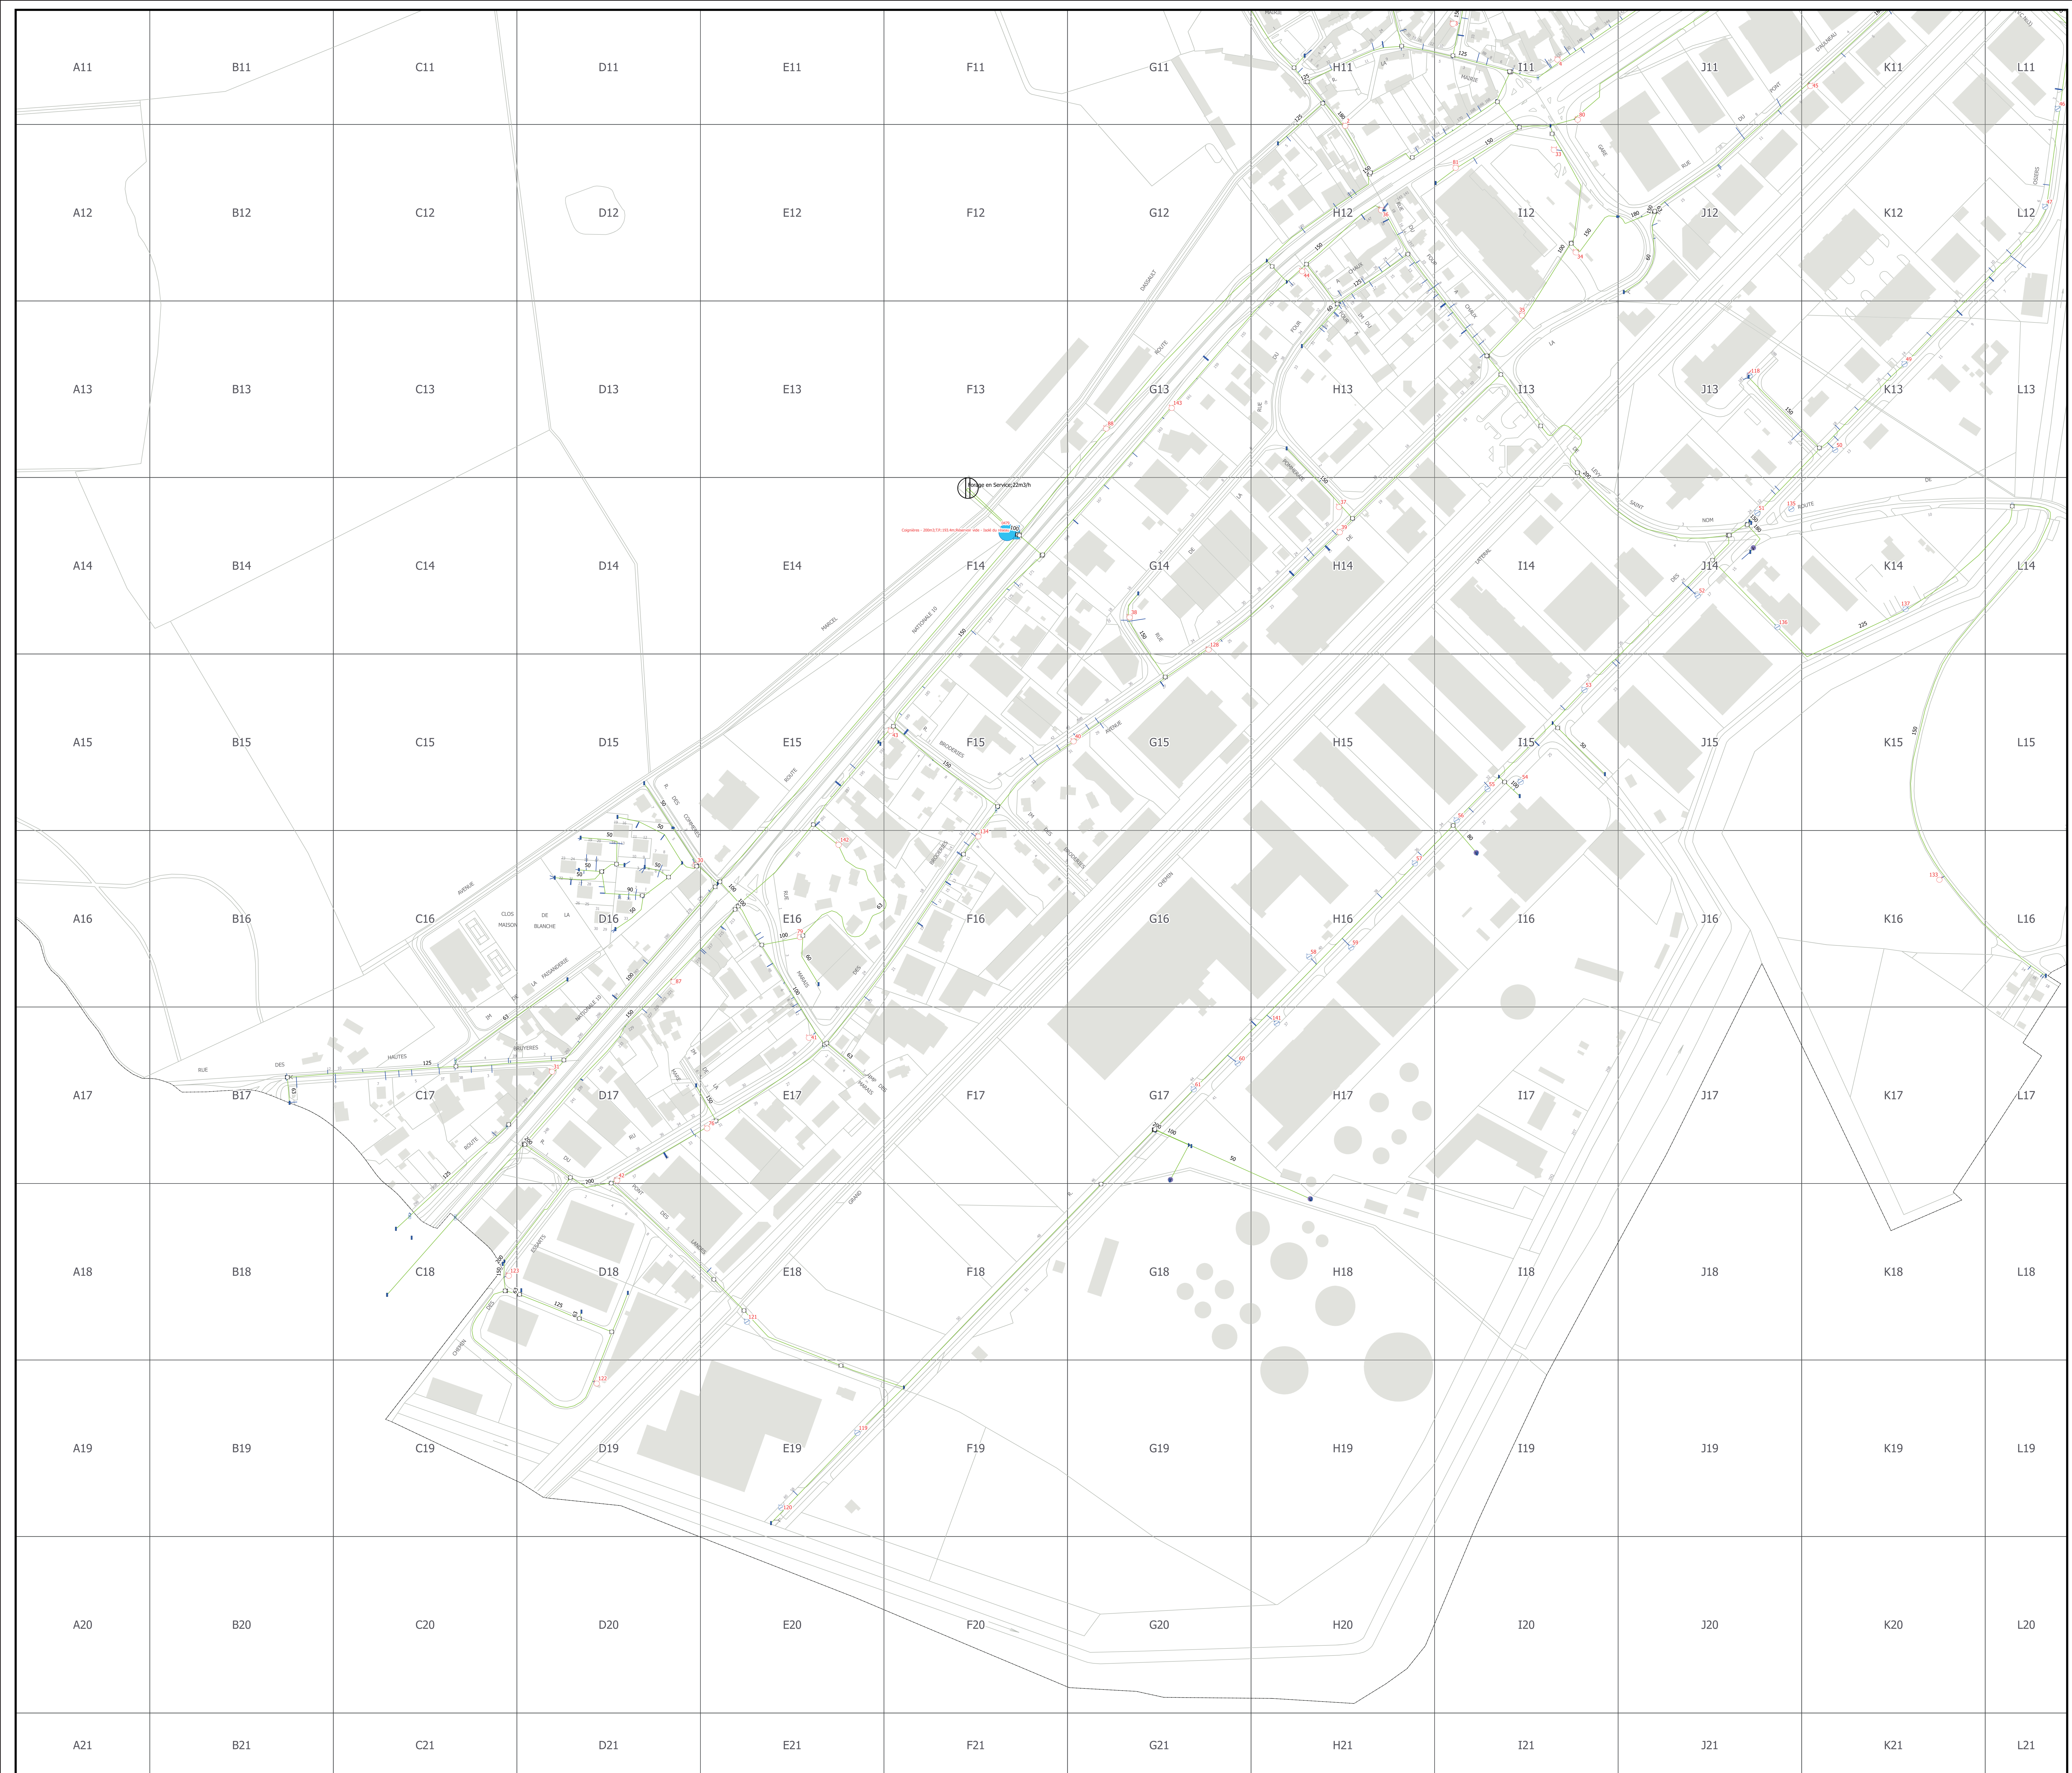
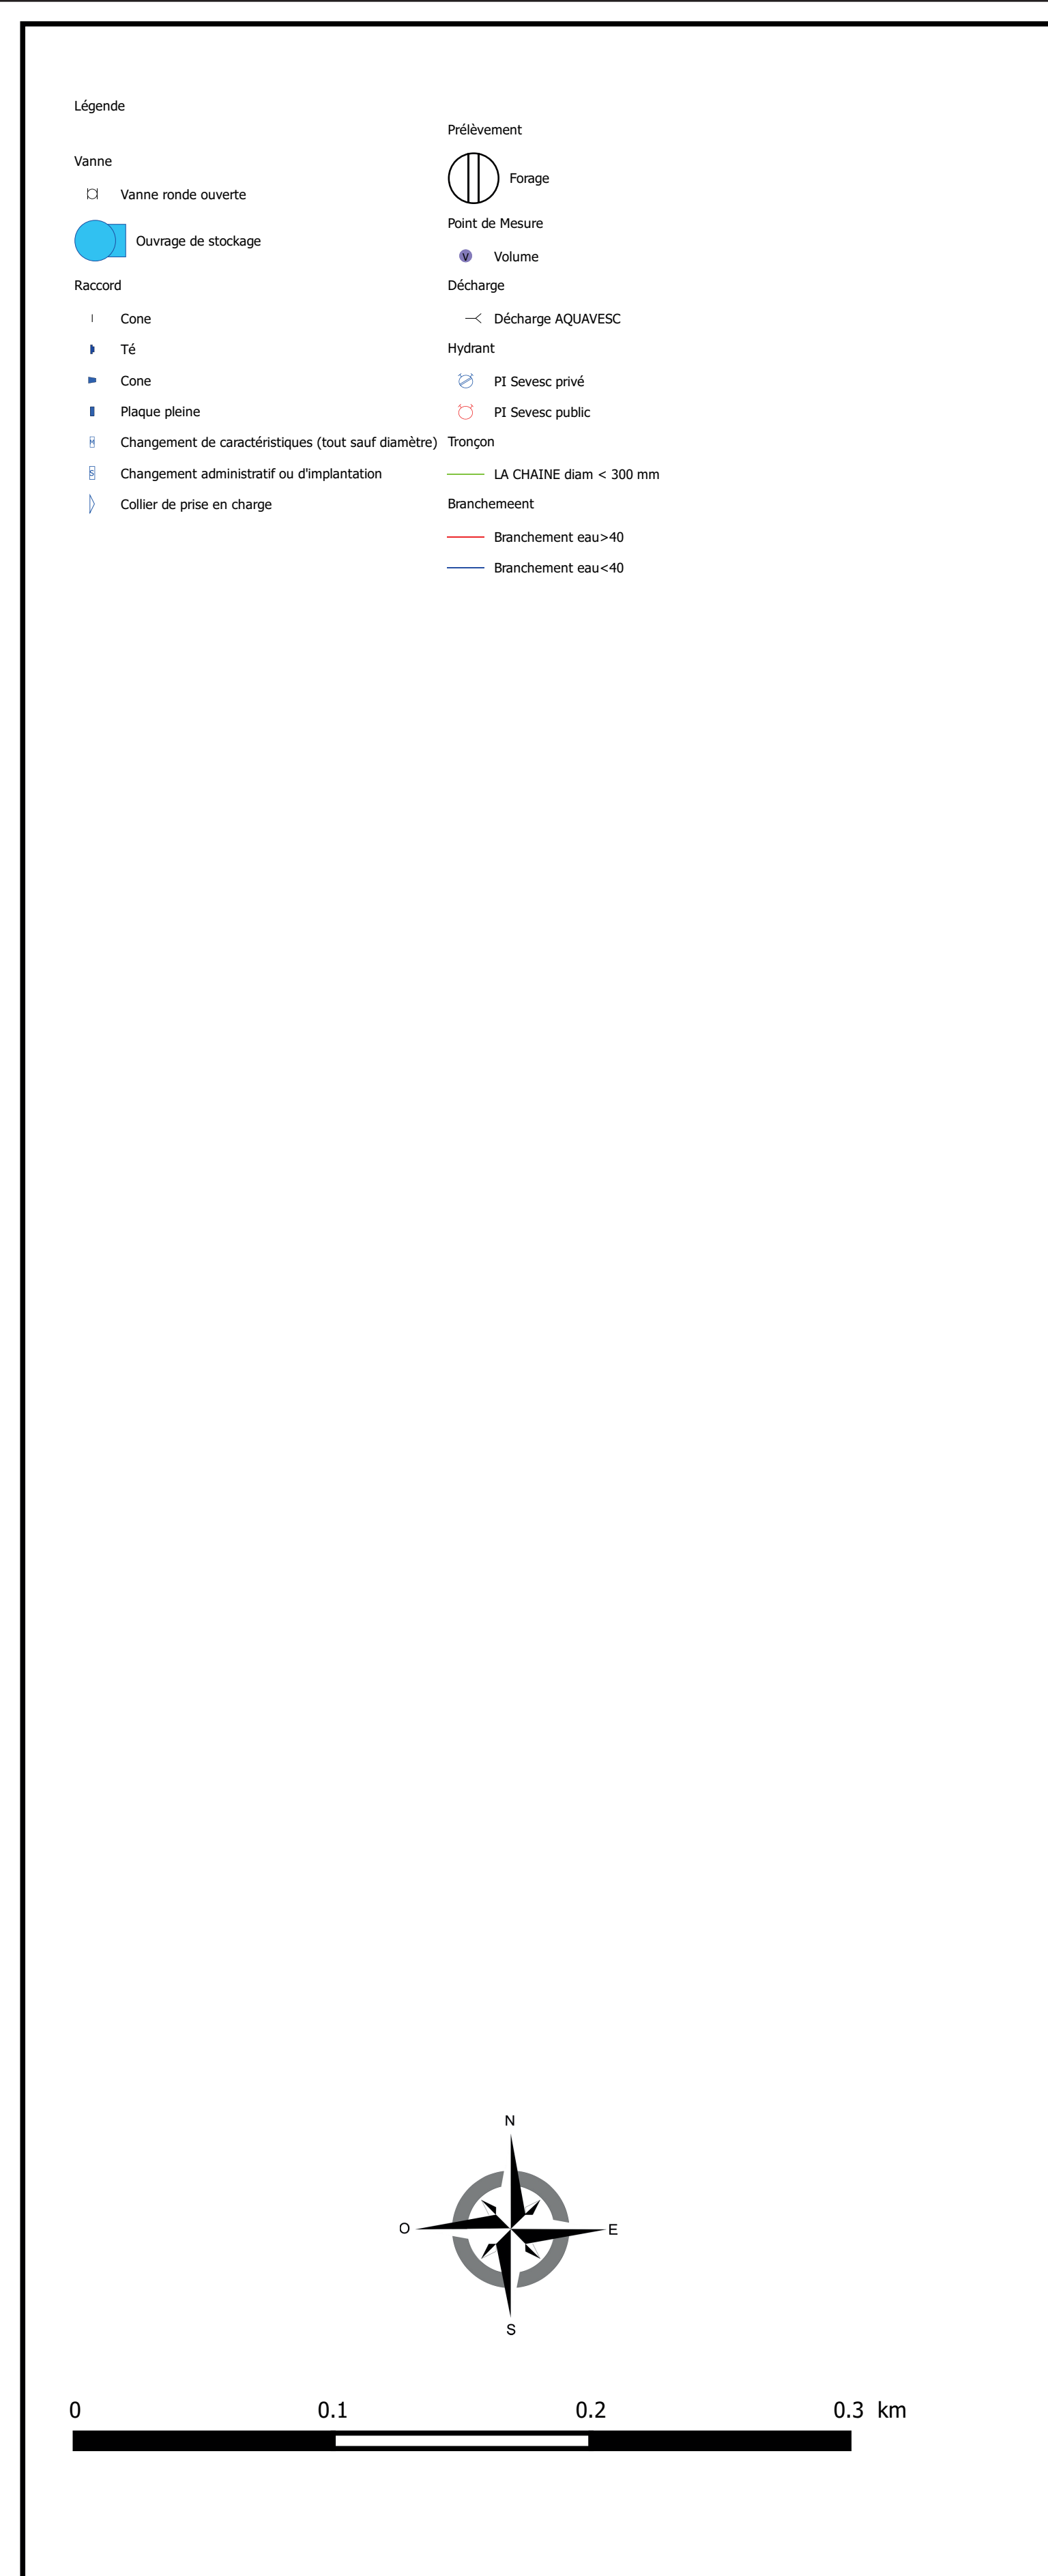
COIGNIÈRES
ville

[illegible]

NOTA : LES INDICATIONS PORTEES SUR CE PLAN NE SONT DONNEES QU'A TITRE INDICATIF ET PEUVENT A TOUT MOMENT ETRE MODIFIEES.
TOUS LES TRAVAUX A EFFECTUER A PROXIMITE DES CANALISATIONS ENGAGENT LA RESPONSABILITE DE L'INTERVENANT.
IL LUI APPARTIENT DE VERIFIER, PAR TOUT MOYEN A SA CHARGE, L'EXACTITUDE DES RENSEIGNEMENTS FOURNIS.

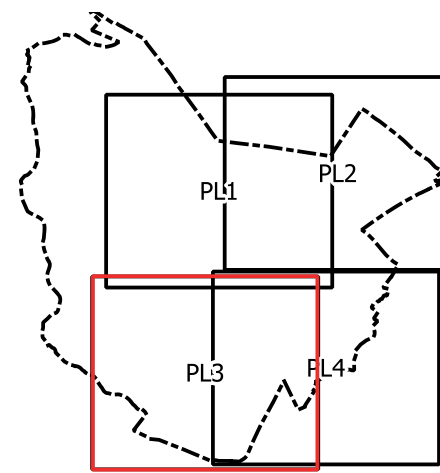
Ces plans n'ont pas vocation à se substituer aux informations délivrées directement et sous la seule responsabilité du gestionnaire

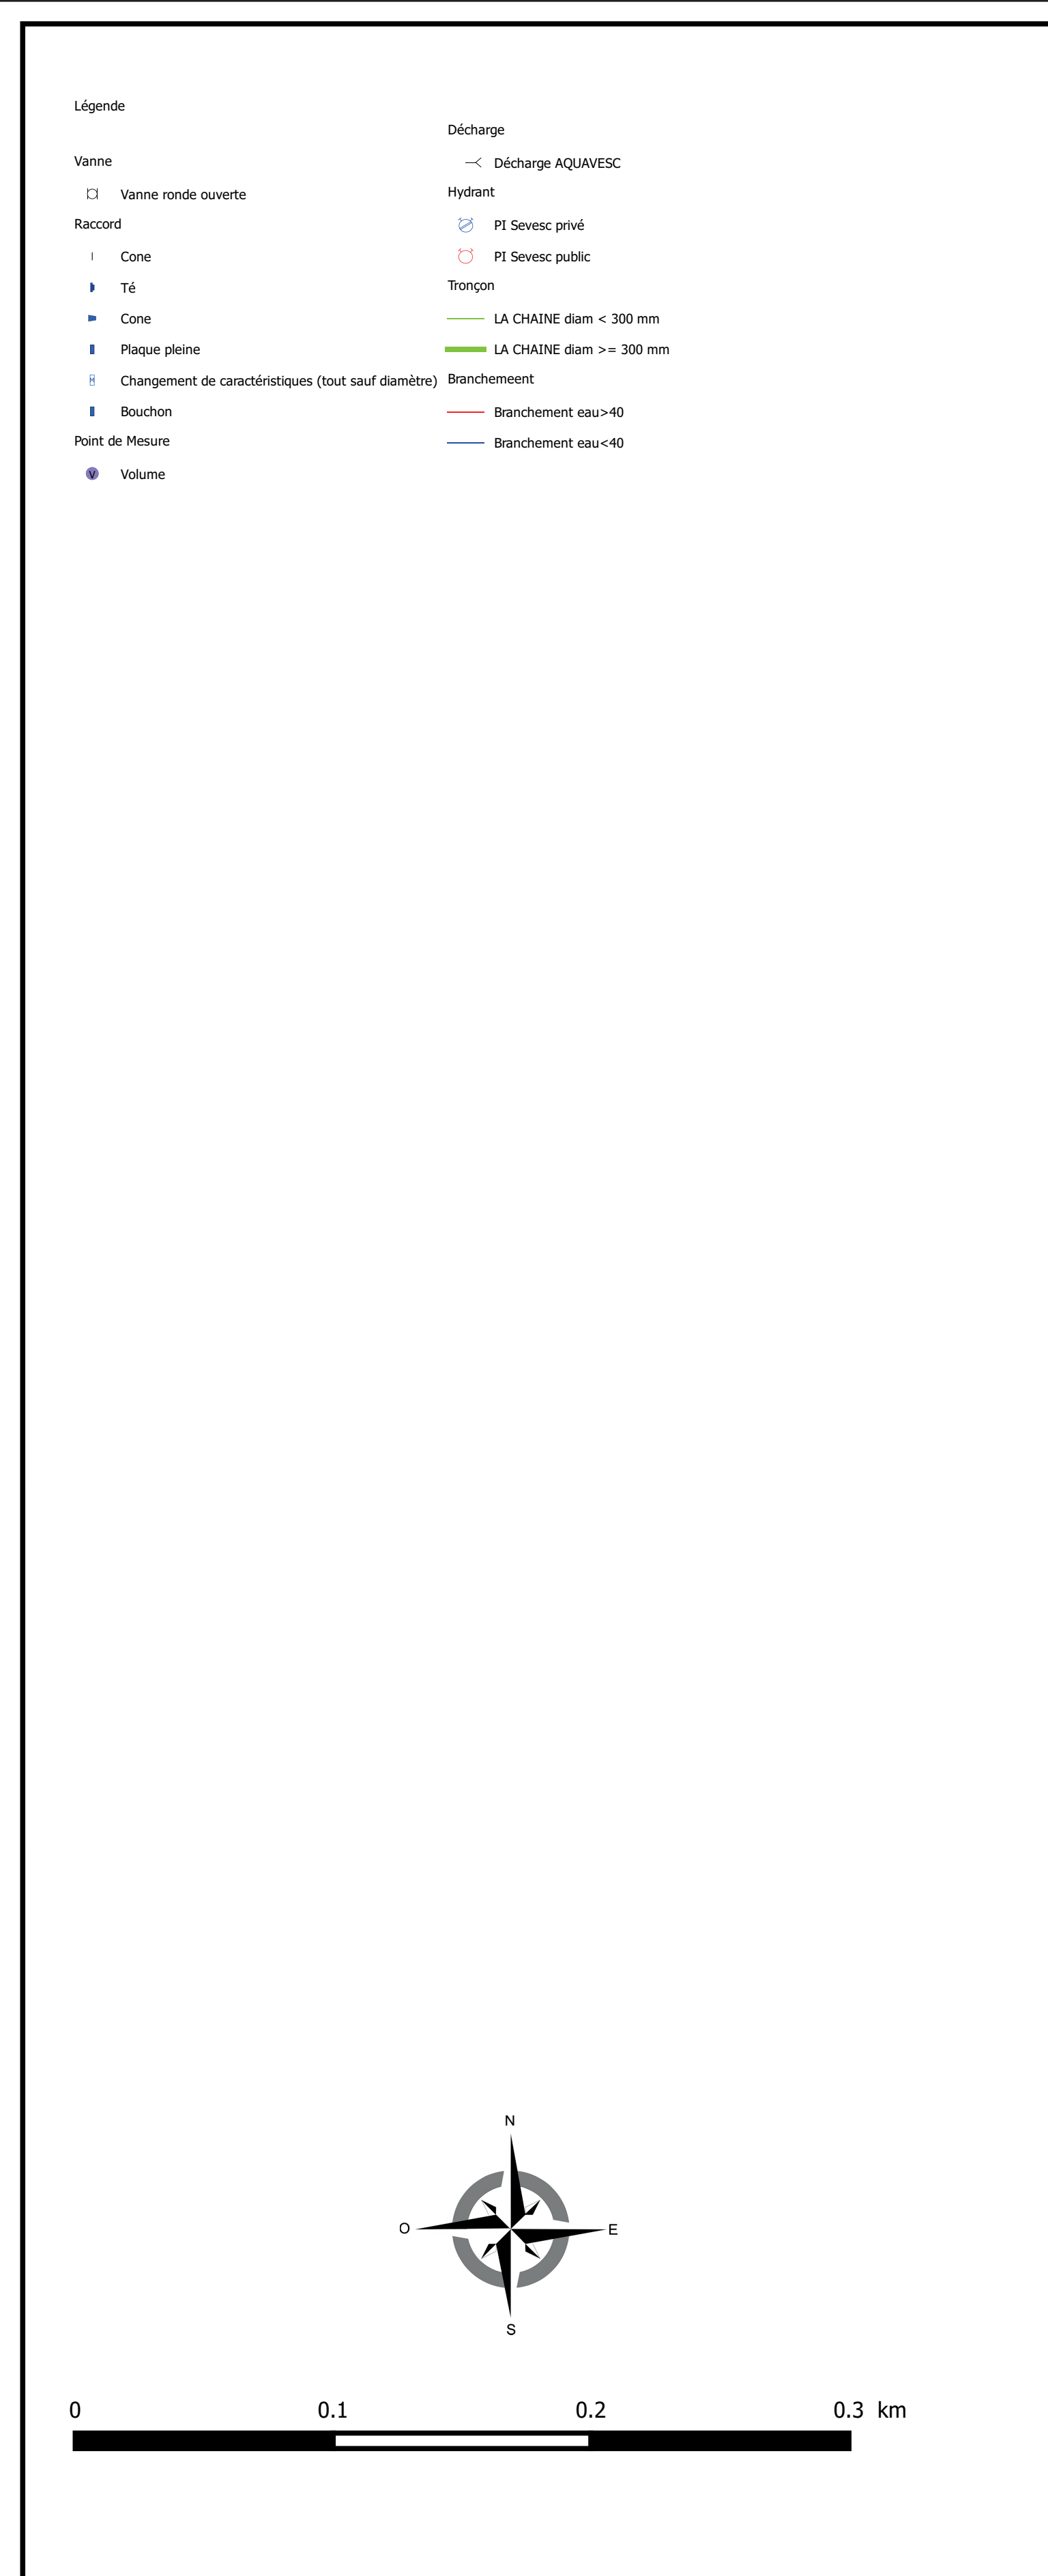
AQUAVESC 12, Rue Mansart 78000 - VERSAILLES Tél. 01.39.23.22.60 Fax. 01.39.23.22.74	SEOP 29, route de Versailles 78430 LOUVIENNIENES Tél. 01.30.78.21.36 Fax. 01.30.78.21.29					
						
PLAN D'EXPLOITATION Commune de COIGNIERES						
						
Echelle : 2000	Etat du par :	Vieilles par :	Approuvé par :	Révis	Désignation	Date de Révision
Numero de contrat : 17950	SCISSI 8°	BOUJABE J	STERN H	0	Cédant du Plan	17/12/2003
				1		
				2		
				3		
				4		
				5		
				6		
				7		
				8		
Numero de glèche : PL2						

[illegible]

NOTA : LES INDICATIONS PORTEES SUR CE PLAN NE SONT DONNEES QU'A TITRE INDICATIF ET PEUVENT A TOUT MOMENT ETRE MODIFIEES.
TOUS LES TRAVAUX A EFFECTUER A PROXIMITE DES CANALISATIONS ENGAGENT LA RESPONSABILITE DE L'INTERVENANT.
IL LUI APPARTIENT DE VERIFIER, PAR TOUT MOYEN A SA CHARGE, L'EXACTITUDE DES RENSEIGNEMENTS FOURNIS.

Ces plans n'ont pas vocation à se substituer aux informations délivrées directement et sous la seule responsabilité du gestionnaire

AQUAVESC 12, Rue Mansart 78000 - VERSAILLES Tél. 01.39.23.22.60 Fax. 01.39.23.22.74	SEOP 29, route de Versailles 78430 LOUVIENNIENES Tél. 01.30.78.21.36 Fax. 01.30.78.21.29					
						
PLAN D'EXPLOITATION Commune de COIGNIERES						
						
Echelle : 2000	Etalé par : BOISSIS JP	Vérifié par : DELMAGUE J	Approuvé par : STIBLIN H	N° : 0	Désignation : Colonne du Plan	Date de révision : 1/10/2003
Numéro de carnet : 17930				1		
				2		
				3		
				4		
				5		
				6		
				7		
				8		
Numéro de planche : PL3				9		

[illegible]

NOTA : LES INDICATIONS PORTEES SUR CE PLAN NE SONT DONNEES QU'A TITRE INDICATIF ET PEUVENT A TOUT MOMENT ETRE MODIFIEES.
TOUS LES TRAVAUX A EFFECTUER A PROXIMITE DES CANALISATIONS ENGAGENT LA RESPONSABILITE DE L'INTERVENANT.
IL LUI APPARTIENT DE VERIFIER, PAR TOUT MOYEN A SA CHARGE, L'EXACTITUDE DES RENSEIGNEMENTS FOURNIS.

Ces plans n'ont pas vocation à se substituer aux informations délivrées directement et sous la seule responsabilité du gestionnaire

AQUAVESC 12, Rue Mansart 78000 - VERSAILLES Tél. 01.39.23.22.60 Fax. 01.39.23.22.74	SEOP 29, route de Versailles 78430 LOUVIENNIENES Tél. 01.30.78.21.36 Fax. 01.30.78.21.29
	
PLAN D'EXPLOITATION Commune de COIGNIERES	
