

SQ

Terre d'innovations

PLU

PLAN LOCAL D'URBANISME INTERCOMMUNAL

6.11. Servitudes en tréfonds - LI8 du réseau de transport public du Grand Paris

MISE A JOUR n° 7

ÉLANCOURT
GUYANCOURT
LA VERRIÈRE
MAGNY-LES-HAMEAUX
MONTIGNY-LE-BRETONNEUX
TRAPPES
VOISINS-LE-BRETONNEUX


Vu pour être annexé à mon arrêté
en date du

20 JUIN 2025



Le Président Jean-Michel Fourgous

Date: 23/05/2025

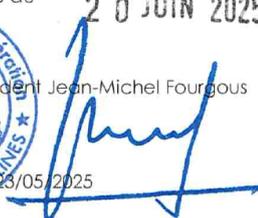

Numérisation des servitudes d'utilité publique

SERVITUDES DE TYPE T3

SERVITUDES EN TREFONDS

Servitudes reportées en annexe des PLU et des cartes communales en application des articles R. 151-51 et R. 161-8 du code de l'urbanisme et figurant en annexe au Livre Ier dans les rubriques :

II – Servitudes relatives à l'utilisation de certaines ressources et équipements
D – Communications
c) Transport ferroviaire ou guidé

1 Fondements juridiques

1.1 Définition

Le maître d'ouvrage d'une infrastructure souterraine de transport public ferroviaire ou guidé déclarée d'utilité publique, ou la personne agissant pour son compte, peut demander à tout moment à l'autorité administrative compétente d'établir une servitude d'utilité publique en tréfonds.

La servitude en tréfonds confère à son bénéficiaire le droit d'occuper le volume en sous-sol nécessaire à l'établissement, à l'aménagement, à l'exploitation et à l'entretien de l'infrastructure souterraine de transport. Elle oblige les propriétaires et les titulaires de droits réels concernés à s'abstenir de tout fait de nature à nuire au bon fonctionnement, à l'entretien et à la conservation de l'ouvrage.

La servitude en tréfonds ne peut être établie qu'à partir de quinze mètres au-dessous du point le plus bas du terrain naturel, sous réserve du caractère supportable de la gêne occasionnée.

La servitude en tréfonds ouvre droit au profit des propriétaires et des titulaires de droits réels concernés à une indemnité compensatrice du préjudice direct et certain en résultant. Elle est fixée par accord amiable entre son bénéficiaire et les propriétaires ou titulaires de droits réels ou, à défaut, dans les conditions prévues au livre III du code de l'expropriation pour cause d'utilité publique. Si le propriétaire ou le titulaire de droits réels concerné estime que son bien n'est plus utilisable dans les conditions normales, il peut demander, dans les dix ans suivant l'établissement de la servitude, l'acquisition de tout ou partie de sa propriété ou de ses droits par le bénéficiaire de la servitude en tréfonds. En cas de refus du bénéficiaire de la servitude ou de désaccord sur le prix d'acquisition, il demande au juge de l'expropriation, si celui-ci admet le bien-fondé de la demande, de fixer le prix d'acquisition. La décision du juge emporte transfert de propriété dans les conditions de droit commun en ce qui concerne le bien ou la partie du bien acquis par le bénéficiaire de la servitude en tréfonds.

1.2 Références législatives et réglementaires

Textes en vigueur :

Articles L. 2113-1 à L. 2113-5 du code des transports

Décret n° 2015-1572 du 2 décembre 2015 relatif à l'établissement d'une servitude d'utilité publique en tréfonds

1.3 Décision

Arrêté préfectoral

1.4 Restrictions de diffusion

Aucune restriction de diffusion pour cette catégorie de servitude.

La SUP peut être diffusée, visible et téléchargeable dans la totalité de ses détails.

2 Processus de numérisation

2.1 Responsable de la numérisation et de la publication

2.1.1 Précisions concernant le rôle des administrateurs locaux et des autorités compétentes

Les administrateurs locaux et les autorités compétentes jouent des rôles différents en matière de numérisation et de publication des SUP dans le portail national de l'urbanisme (<http://www.geoinformations.developpement-durable.gouv.fr/presentation-des-roles-et-responsabilites-r1072.html>).

Il existe plusieurs possibilités d'organisation variant selon que la catégorie de SUP relève de la compétence de l'Etat, de collectivités publiques ou d'opérateurs nationaux ou locaux : http://www.geoinformations.developpement-durable.gouv.fr/fichier/pdf/organisation_sup_cle1c4755-1.pdf?arg=177835277&cle=1076c598d70e410cc53a94b4e666b09f1882d6b5&file=pdf%2Forganisation_sup_cle1c4755-1.pdf

◇ Administrateur local

L'administrateur local après avoir vérifié que la personne qui sollicite des droits de publication sur le portail national de l'urbanisme est bien gestionnaire de la catégorie de SUP, crée le compte de l'autorité compétente et lui donne les droits sur le territoire relevant de sa compétence (commune, département, région, etc.).

◇ Autorité compétente

L'autorité compétente est responsable de la numérisation et de la publication des SUP sur le portail national de l'urbanisme. Elle peut, si elle le souhaite, confier la mission de numérisation à un prestataire privé ou à un autre service de l'État. Dans cette hypothèse, la publication restera de sa responsabilité.

◇ Prestataire

Le prestataire peut tester la conformité du dossier numérique avec le standard CNIG. S'il est désigné par l'autorité compétente délégataire, il téléverse le dossier numérique dans le GPU.

2.1.2 Administrateurs locaux et autorités compétentes

L'administrateur local pour cette SUP est soit :

- la DREAL lorsque la servitude concerne plusieurs départements.
- la DDT(M) lorsque la servitude est infra départementale.

L'autorité compétente est le maître d'ouvrage bénéficiaire qui peut déléguer la réalisation de la numérisation.

2.2 Où trouver les documents de base

Préfecture du département

Annexes des PLU et des cartes communales

2.3 Principes de numérisation

Application du standard CNIG SUP (Conseil national de l'information géolocalisée). La dernière version du standard CNIG SUP est consultable et téléchargeable ici : <http://cnig.gouv.fr/ressources-dematerialisation-documents-d-urbanisme-a2732.html>

Création d'une fiche de métadonnées respectant les dernières consignes de saisie des métadonnées SUP via le [générateur de métadonnées en ligne sur le GPU](#).

2.4 Numérisation de l'acte

Copie de l'arrêté préfectoral

2.5 Référentiels géographiques et niveau de précision

Référentiels :	BD TOPO et BD Parcellaire
Précision :	1/250 à 1/5000

2.6 Numérisation du générateur et de l'assiette

Le générateur

Le générateur est l'infrastructure souterraine de transport public.

Le générateur est de type linéaire. Sa représentation est un objet de type polyligne.

L'assiette

L'assiette est constituée des terrains définis lors de l'enquête parcellaire.

L'assiette est de type surfacique. Sa représentation est un objet polygone.

3 Référent métier

Ministère de la Transition écologique et de la cohésion des territoires
Direction générale des infrastructures, des transports et de la mer
Tour Sequoia
92055 La Défense CEDEX

Annexe

Procédures d'instauration et de modification de la servitude

1. Saisine du préfet de département par le maître d'ouvrage d'une infrastructure souterraine de transport public ferroviaire ou guidé déclarée d'utilité publique, ou la personne agissant pour son compte, pour l'établissement d'une servitude d'utilité publique en tréfonds ;
2. Information des propriétaires des immeubles, des terrains ou du sous-sol et des titulaires de droits réels concernés des motifs rendant nécessaire l'établissement de la servitude en tréfonds. Ils sont mis en mesure de présenter leurs observations dans un délai maximal de quatre mois¹ ;
4. Enquête parcellaire réalisée conformément aux articles R. 131-1 à R. 131-14 du code de l'expropriation pour cause d'utilité publique² ;
5. Arrêté du préfet du département où sont situés les tréfonds à grever. Lorsque les tréfonds sont situés sur le territoire de plusieurs départements, la servitude est établie par arrêté conjoint des préfets de chacun des départements concernés ;
6. Notification de l'arrêté par le préfet au bénéficiaire de la servitude par lettre recommandée avec demande d'avis de réception.
Notification de l'arrêté par le préfet à chaque propriétaire et, le cas échéant, à chaque titulaire de droits réels concerné par lettre recommandée avec demande d'avis de réception. Au cas où la résidence d'un propriétaire ou d'un titulaire de droits réels est inconnue, la notification de l'acte est faite au maire de la commune sur le territoire de laquelle se trouve la propriété. Lorsque la servitude porte sur des parties communes d'un immeuble bâti, d'un groupe d'immeubles bâtis ou d'un ensemble immobilier soumis à la loi du 10 juillet 1965 susvisée, elle est valablement établie à l'encontre du syndicat représentant les copropriétaires et titulaires de droits réels immobiliers.
La servitude prend effet à l'égard des propriétaires et, le cas échéant, des titulaires de droits réels et syndicats de copropriétaires concernés dès que l'arrêté leur est notifié.
7. Publication de l'arrêté au recueil des actes administratifs de la préfecture ;
8. Annexion de l'arrêté aux plans locaux d'urbanisme (PLU) et/ou aux cartes communales.

La servitude en tréfonds est modifiée dans les mêmes conditions que son établissement. L'arrêté portant modification de la servitude produit les mêmes effets qu'une nouvelle servitude.

1 Lorsque cette obligation a été satisfaite préalablement à la déclaration d'utilité publique, la servitude en tréfonds peut s'appliquer dès l'acte déclaratif d'utilité publique.

2 Lorsque le maître d'ouvrage est en mesure avant la déclaration de projet ou la déclaration d'utilité publique de déterminer les parcelles susceptibles d'être grevées d'une servitude en tréfonds mentionnée à l'article L. 2113-1 du code des transports ainsi que la liste des propriétaires concernés, l'enquête parcellaire peut être faite en même temps que l'enquête publique préalable à la déclaration de projet ou à la déclaration d'utilité publique.



**PRÉFET
DES YVELINES**

*Liberté
Égalité
Fraternité*

**Direction de la réglementation et des collectivités territoriales
Bureau de l'environnement et des enquêtes publiques**

Arrêté n° 78-2024-12-03-00007 établissant au profit de la Société des Grands Projets (anciennement Société du Grand Paris), une servitude d'utilité publique en tréfonds nécessaire à la réalisation de la ligne 18 du réseau de transport public du Grand Paris sur les territoires de Guyancourt et Versailles.

**Le préfet des Yvelines,
Chevalier de l'Ordre National du Mérite,**

Vu le Code de l'expropriation pour cause d'utilité publique ;

Vu le Code général des collectivités territoriales ;

Vu le Code des transports et notamment les articles L. 2113-1 et suivants ;

Vu le Code de l'urbanisme ;

Vu la loi 65-557 du 10 juillet 1965 modifiée, fixant le statut de la copropriété L. 2113-3 du code des transports ;

Vu la loi n° 2010-597 du 3 juin 2010 modifiée relative au Grand Paris ;

Vu la loi n°2023-1269 du 27 décembre 2023 relative aux services express régionaux métropolitains, et notamment son article 4 qui change la dénomination de la Société du Grand Paris en Société des Grands Projets ;

Vu le décret n° 2010-756 du 7 juillet 2010 modifié relatif à la Société du Grand Paris ;

Vu le décret n° 2011-1011 du 24 août 2011 portant approbation du schéma d'ensemble du réseau de transport public du Grand Paris ;

Vu le décret n°2015-1572 du 2 décembre 2015 relatif à l'établissement d'une servitude d'utilité publique en tréfonds ;

Vu le décret n°2016-814 du 17 juin 2016 relatif au regroupement du contentieux de l'expropriation pour cause d'utilité publique lié à la réalisation du réseau de transport du Grand Paris ;

Vu le décret n° 2017-425 du 28 mars 2017 déclarant d'utilité publique et urgents les travaux nécessaires à la réalisation du tronçon de métro automatique du réseau de transport public

du Grand Paris, reliant les gares Aéroport d'Orly à Versailles Chantiers, gares Aéroport d'Orly et CEA Saint-Aubin non incluses (tronçon inclus dans la ligne dite « verte » et correspondant à la ligne 18) et à la réalisation du site de maintenance des infrastructures, de maintenance et de remisage du matériel roulant et du poste de commandement centralisé de Palaiseau ainsi que du raccordement de ce site au réseau de transport public du Grand Paris, dans les départements de l'Essonne, des Hauts-de-Seine et des Yvelines et emportant mise en compatibilité des documents d'urbanisme des communes d'Antony, Châteaufort, Gif-sur-Yvette, Guyancourt, Magny-les-Hameaux, Massy, Palaiseau, Orsay, Saclay, Versailles, Villiers-le-Bâcle et Wissous ;

Vu le décret n° 2021-26 du 14 janvier 2021 modifiant le décret n° 2017-425 du 28 mars 2017 déclarant d'utilité publique et urgents les travaux nécessaires à la réalisation du tronçon de métro automatique du réseau de transport public du Grand Paris reliant les gares Aéroport d'Orly à Versailles Chantiers ;

Vu le décret n° 2022-458 du 30 mars 2022 modifiant le décret n° 2017-425 du 28 mars 2017 déclarant d'utilité publique et urgents les travaux nécessaires à la réalisation du tronçon de métro automatique du réseau de transport public du Grand Paris reliant les gares Aéroport d'Orly à Versailles Chantiers et emportant de ce fait mise en compatibilité des documents d'urbanisme de la commune de Versailles et de la communauté d'agglomération de Saint-Quentin-en-Yvelines ;

Vu le décret du 22 juin 2022 portant nomination de Monsieur Victor DEVOUGE, sous-préfet, en qualité de secrétaire général de la préfecture des Yvelines, sous-préfet de l'arrondissement de Versailles ;

Vu le décret du 7 février 2024 portant nomination de Monsieur Frédéric ROSE en qualité de préfet des Yvelines ;

Vu l'arrêté préfectoral n° 78-2024-10-22-00002 du 22 octobre 2024 portant délégation de signature à Monsieur Victor DEVOUGE, secrétaire général de la préfecture des Yvelines, sous-préfet de Versailles ;

Vu l'arrêté préfectoral n°24-011 du 31 janvier 2024 prescrivant l'ouverture d'une enquête parcellaire relevant de la servitude d'utilité publique en tréfonds pour la réalisation de la ligne 18 du réseau de transport public du Grand Paris sur les territoires de Guyancourt et Versailles ;

Vu le courrier du président du directoire de la Société du Grand Paris en date du 19 décembre 2023 demandant l'ouverture d'une enquête parcellaire portant sur l'établissement d'une servitude d'utilité publique en tréfonds sur le territoire des communes de Guyancourt et de Versailles ;

Vu le dossier soumis à l'enquête parcellaire ;

Vu les notifications individuelles du dépôt du dossier d'enquête parcellaire en mairie, adressées aux propriétaires des immeubles, des terrains ou du sous-sol et des titulaires de droits réels concernés et auxquelles était jointe une copie de la notice explicative ;

Vu l'enquête parcellaire qui s'est déroulée du mardi 2 avril 2024 à 8h30 au samedi 27 avril

2024 à 12h00 ;

Vu le rapport et les conclusions favorables du commissaire enquêteur en date du 15 mai 2024 ;

Vu le courrier du président du directoire de la Société des Grands Projets en date du 30 octobre 2024 sollicitant un arrêté de servitude d'utilité publique en tréfonds sur le territoire des communes de Guyancourt et de Versailles ;

Considérant la nécessité d'instituer une servitude d'utilité publique en tréfonds en vue de la réalisation, de l'exploitation et de l'entretien de l'infrastructure souterraine de transport de la ligne 18 du Grand Paris express ;

Considérant que la servitude concerne en l'espèce les portions d'ouvrage situées à partir de quinze mètres au-dessous du point le plus bas du terrain naturel, sur les communes de Versailles et Guyancourt ;

Considérant que les propriétaires des immeubles, des terrains ou du sous-sol et des titulaires de droits réels concernés ont été d'une part informés des motifs rendant nécessaires l'établissement de la servitude en tréfonds, et d'autre part mis en mesure de présenter leurs observations, dans le cadre de l'enquête parcellaire susmentionnée ;

Sur proposition du secrétaire général de la préfecture,

Arrête :

Article 1^{er} : Il est institué sur les territoires des communes de Guyancourt et Versailles, au bénéfice de la Société des Grands Projets, une servitude d'utilité publique en tréfonds de type T3 sous voirie et sous les propriétés privées ou domaines privés au sens de l'article L. 2113-1 du code des transports.

Cette servitude concerne des emprises en tréfonds correspondant au tunnel ferroviaire nécessaires à la réalisation du métro souterrain de la ligne 18, situées à plus de quinze mètres au-dessous du point le plus bas du terrain naturel.

Les états parcellaires de Guyancourt (15 pages), de Versailles (16 pages), les plans parcellaires de Guyancourt (2 plans), et de Versailles (3 plans), les états descriptifs de division en volumes de Guyancourt (40 pages), et de Versailles (35 pages), annexés au présent arrêté désignent les propriétés grevées par la servitude, déterminent l'emplacement et le volume des tréfonds, et précisent l'identité des propriétaires et titulaires de droits réels concernés.

La servitude en tréfonds confère à son bénéficiaire le droit d'occuper le volume en sous-sol nécessaire à l'établissement, à l'aménagement, à l'exploitation et à l'entretien de l'infrastructure souterraine de transport.

Elle oblige les propriétaires et titulaires de droits réels concernés à s'abstenir de tout fait de nature à nuire au bon fonctionnement, à l'entretien et à la conservation de l'ouvrage.

Dans le cadre d'éventuels projets immobiliers des propriétaires, la Société des Grands Projets devra obligatoirement être consultée pour tout projet de construction immobilière afin de

s'assurer de la compatibilité avec le fonctionnement du réseau souterrain. Cette consultation aura lieu lors de l'instruction de l'autorisation d'urbanisme.

Article 2 : Le présent arrêté est notifié par le préfet des Yvelines, par lettre recommandée avec demande d'avis de réception, à la Société des Grands Projets.

Article 3 : La Société des Grands Projets notifie le présent arrêté à chaque propriétaire et le cas échéant à chaque titulaire de droits réels concerné, par lettre recommandée avec demande d'avis de réception. L'état parcellaire, les plans parcellaires et les états descriptifs de division en volumes concernés sont joints à cette notification.

Au cas où la résidence d'un propriétaire ou d'un titulaire de droits réels est inconnue, la notification du présent arrêté est faite en double copie au maire de la commune sur le territoire de laquelle se trouve la propriété, qui en fait afficher une pendant une durée de deux mois.

Lorsque la servitude porte sur des parties communes d'un immeuble bâti, d'un groupe d'immeubles bâtis ou d'un ensemble immobilier soumis à la loi du 10 juillet 1965, elle est valablement établie à l'encontre du syndicat représentant les copropriétaires et titulaires de droits réels immobiliers.

Article 4 La servitude prend effet à l'égard des propriétaires et, le cas échéant, des titulaires de droits réels concernés et syndicats de copropriétaires dès que l'arrêté leur est notifié.

Article 5 : La servitude d'utilité publique en tréfonds (codifiée T3) instituée par le présent arrêté est annexée au plan local d'urbanisme (PLU) de la commune de Versailles et au plan local d'urbanisme intercommunal (PLUI) de la communauté d'agglomération de Saint-Quentin en Yvelines pour la commune de Guyancourt, conformément aux articles L.151-43, R.151-51 et L.153-60 du Code de l'urbanisme.

Dans les conditions prévues par le Code de l'urbanisme, les autorités compétentes en matière de droit des sols assurent l'opposabilité de la servitude lorsque les travaux envisagés par un pétitionnaire sont de nature à nuire au bon fonctionnement à l'entretien et à la conservation de l'ouvrage.

Conformément à l'article L. 152-7 du Code de l'urbanisme, une nouvelle servitude d'utilité publique est opposable aux demandes d'autorisation d'occupation des sols durant un an, à partir de la date de son institution. Après l'expiration du délai susmentionné d'un an, seules les servitudes annexées au plan ou publiées sur le portail national de l'urbanisme prévu à l'art L.133-1 du Code de l'urbanisme, peuvent être opposées aux demandes d'autorisation d'occupation des sols.

La présente servitude est notifiée par le préfet des Yvelines au maire de Versailles et au Président de la communauté d'agglomération de Saint-Quentin en Yvelines (CA SQY), afin qu'il soit procédé sans délai à son annexion au PLU de la commune de Versailles et au PLUI

de la CA SQY pour la commune de Guyancourt.

En application des articles L.153-60 et R.153-18 du Code de l'urbanisme, le maire de Versailles constate par un arrêté qu'il a été procédé à la mise à jour du plan local d'urbanisme PLU et procède aux formalités afférentes de publicité et de transmission ; et le président de la Communauté d'agglomération de Saint-Quentin en Yvelines constate par un arrêté qu'il a été procédé à la mise à jour du plan local d'urbanisme intercommunal et procède aux formalités afférentes de publicité et de transmission.

À défaut d'annexion, il est fait application de l'article L.153-60 du Code de l'urbanisme.

Le maire et/ou le président de la CA SQY sont mis en demeure par le préfet des Yvelines d'annexer la servitude au PLU et/ou PLUI ; et si cette formalité n'a pas été effectuée dans un délai de trois mois à compter de la date de la mise en demeure, le préfet y procède d'office.

L'arrêté du maire de Versailles, l'arrêté du président de la Communauté d'agglomération de Saint-Quentin en Yvelines ainsi que le cas échéant, l'arrêté préfectoral de mise à jour d'office sont affichés durant un mois dans les mairies concernées, ainsi qu'au siège de la Communauté d'agglomération de Saint-Quentin en Yvelines.

Conformément aux articles L.133-1 à L.133-5 du Code de l'urbanisme, la Société des Grands Projets transmet la servitude d'utilité publique instituée par le présent arrêté, sous formats numérique et électronique, aux services de l'État et aux collectivités territoriales concernées, en vue de son insertion dans le portail national de l'urbanisme et de son annexion aux PLU / PLUI dématérialisés.

Article 6 : Les propriétaires et, le cas échéant, les titulaires de droits réels concernés bénéficient d'un délai de six mois, à compter de la notification du présent arrêté effectuée conformément à son article 3, pour demander à la Société des Grands Projets, bénéficiaire de la servitude d'utilité publique, l'indemnité compensatrice prévue par l'article L. 2113-3 du code des transports.

À défaut d'accord amiable dans un délai de quatre mois à compter de la réception de cette demande, il est fait application des dispositions du troisième alinéa de l'article R. 311-9 et des articles R. 311-10 à R. 323-14 du Code de l'expropriation pour cause d'utilité publique, en vue de fixation de l'indemnité compensatrice par le juge de l'expropriation près le tribunal de grande instance de Paris, en vertu des dispositions du décret N°2016-814 du 17 juin 2016 susvisé.

Conformément à l'article L.2113-3 du code des transports, le bénéficiaire de la servitude d'utilité publique en tréfonds supporte seul la charge et le coût de la notification de l'ordonnance de transport sur les lieux, de la copie des mémoires des parties et de la copie des documents qui lui ont été transmis.

Article 7 : Le présent arrêté sera publié au recueil des actes administratifs de la préfecture des Yvelines.

Article 8 : Le présent arrêté est susceptible de recours contentieux devant le tribunal administratif de Versailles, dans un délai de deux mois à compter de la notification.

Pendant cette période, un recours gracieux peut également être déposé auprès de l'autorité préfectorale.

Ce recours doit être déposé par voie électronique au moyen de l'application Télérecours (<https://www.telerecours.fr/>) conformément aux dispositions de l'article R. 414-1 du Code de justice administrative.

Article 9 : Le secrétaire général de la préfecture des Yvelines, le maire de Versailles, le président de la communauté d'agglomération de Saint-Quentin-en-Yvelines et le président du directoire de la Société des Grands Projets sont chargés, chacun en ce qui le concerne, de l'exécution du présent arrêté.


Fait à Versailles, le 3 DEC 2024

Le préfet,



Frédéric ROSE

N° 1 : Plan de Situation

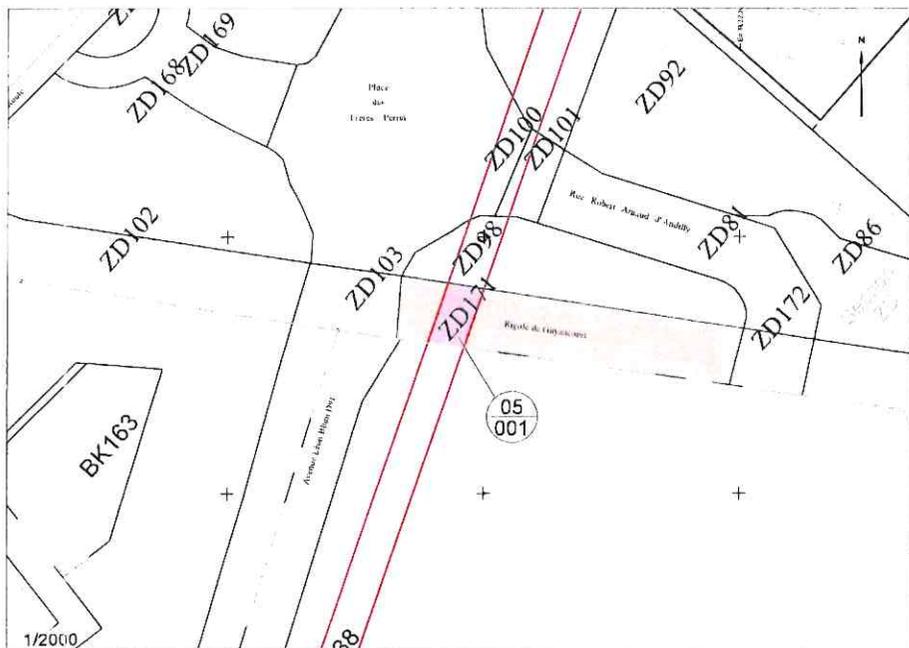

N° 2 : Assiette Volumétrique de la Servitude d'Utilité Publique

YVELINES - GUYANCOURT - Section ZD n° 171 - 31a12ca

Niveau	Désignation sommaire	Descriptif de l'assiette				Teinte
		Superficie (m²)	Base	Cote altimétrique (NGF)		
				Inférieure	Supérieure	
Tréfonds	Voie Souterraine	340	a	Sans limitation	143.51	Rose

N°3 : Plan Tréfonds

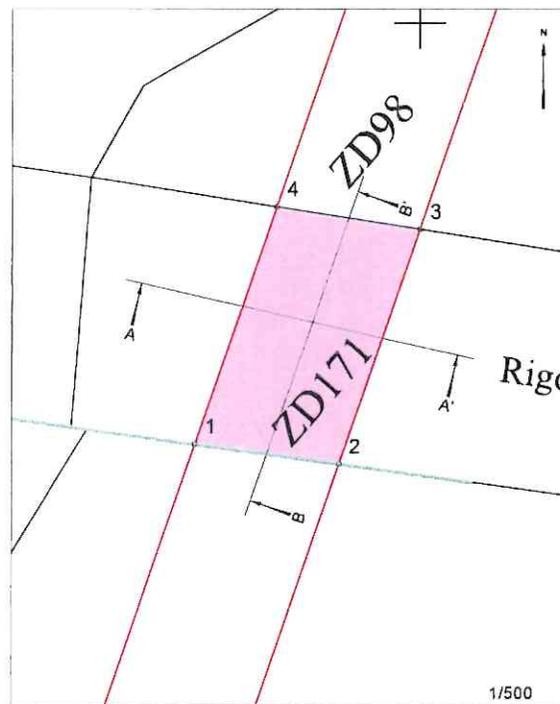


Tableau indicatif de coordonnées : CC49


Matricule	X	Y
1	1632577.9	8174859.1
2	1632592.1	8174857.1
3	1632600.0	8174880.0
4	1632585.9	8174882.1

Légende

- Emprise du projet
- Limite parcellaire
- Axe du tracé du projet
- DA3 Numéro de parcelle
- N° au plan parcellaire
- Sommet en coordonnées
- Assiette de la Servitude

NB : SUP sans valeur de délimitation du périmètre du terrain, ni bornage.

N°4 : Coupes Schématiques

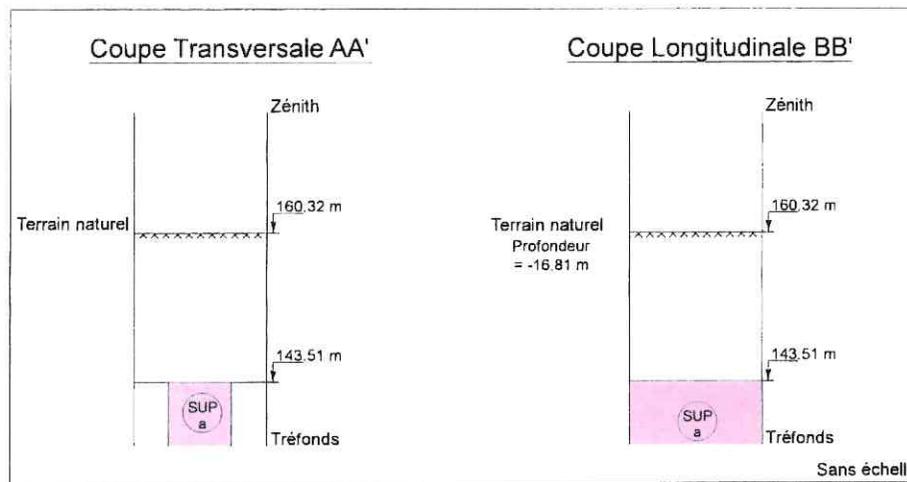

NB : Cote NGF Terrain Naturel Issue de la BD Alti. Représentation et valeur indicatives.

MAITRISE D'OUVRAGE
Société du Grand Paris
2, Mail de la Petite Espagne
93200 Saint-Denis



Réseau de transport public du Grand Paris - Lot 1
N° à l'état parcellaire : 05 / 001
Servitude d'Utilité Publique

Ce document est la propriété de la SGP. Toutes reproductions et communications sont interdites sans autorisation.


MANDATAIRE
GEOFIT Expert
7 Rue du Fossé Blanc
Bâtiment C1
92230 Gennevilliers
Tel : 01.41.11.30.80
Astrid MARTIN

EMETTEUR
GEOFIT Expert
7 Rue du Fossé Blanc
Bâtiment C1
92230 Gennevilliers
Tel : 01.41.11.30.80

Emetteur	N° de marche	N°SGP	Spécialité	Phase	Type de document	N° de plan et Folio	Indice
GEOFIT Expert	11LOTXMSXX	XXX	FON	HPH	212	XXXXX XXXXX	a 1
Echelle: 1/1000		Fr:A3	Coordonnées: RGF 93 CC49		Nivellement: NGF IGN 69		

Format d'Impression A3

N° 1 : Plan de Situation

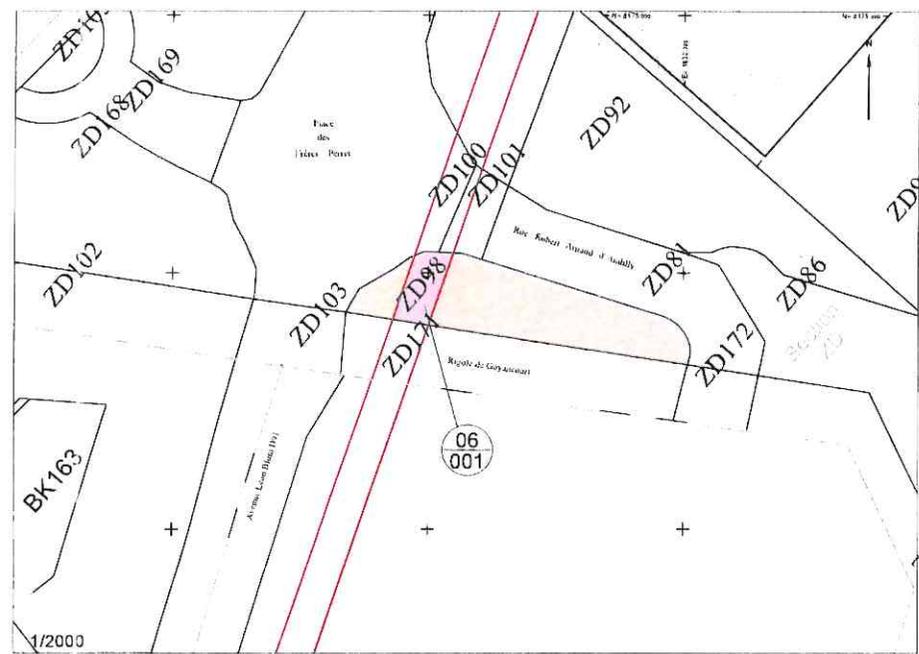

N° 2 : Assiette Volumétrique de la Servitude d'Utilité Publique

YVELINES - GUYANCOURT - Section ZD n° 98 - 25a71ca

Niveau	Désignation sommaire	Descriptif de l'assiette				Teinte
		Superficie (m²)	Base	Cote altimétrique (NGF)		
				Inférieure	Supérieure	
Tréfonds	Voie Souterraine	395	a	Sans limitation	143.28	Rose

N°3 : Plan Tréfonds

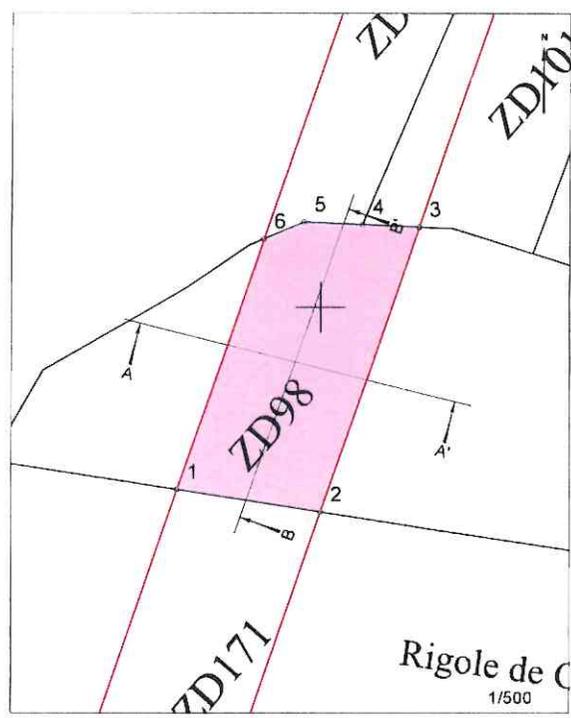


Tableau indicatif de coordonnées : CC49


Matricule	X	Y
1	1632585.9	8174882.1
2	1632600.0	8174880.0
3	1632609.6	8174907.7
4	1632604.1	8174907.9
5	1632598.3	8174908.2
6	1632594.4	8174906.6

Légende :

- Emprise du projet
- Limite parcellaire
- Axe du tracé du projet
- DA3 Numéro de parcelle
- N° au plan parcellaire
- Sommet en coordonnées
- Assiette de la Servitude

NB : SUP sans valeur de délimitation du périmètre du terrain, ni bornage.

N°4 : Coupes Schématiques

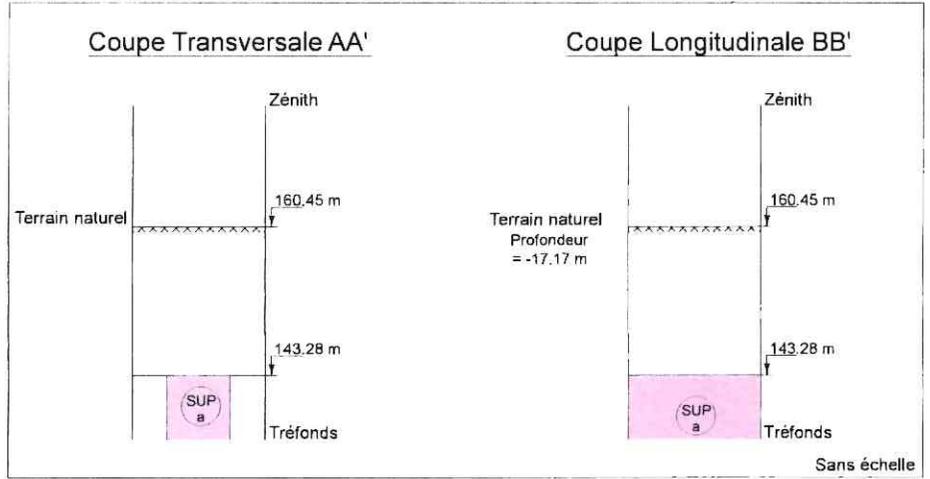

NB : Cote NGF Terrain Naturel Issue de la BD Alté. Représentation et valeur indicatives.

MAITRISE D'OUVRAGE
Société du Grand Paris
2, Mail de la Petite Espagne
93200 Saint-Denis


Société du Grand Paris

Réseau de transport public du Grand Paris - Lot 1
N° à l'état parcellaire : 06 / 001
Servitude d'Utilité Publique

Ce document est la propriété de la SGP - Toutes reproductions et communications sont interdites sans autorisation

MANDATAIRE	EMETTEUR	Emetteur	N° de marché	N°SGP	Spécialité	Phase	Type de document	N° de plan et Folio	Indice
GEOFIT Expert 7 Rue du Fossé Blanc Bâtiment C1 92230 Gennevilliers Tel : 01.41.11.30.80 Astrid MARTIN	GEOFIT Expert 7 Rue du Fossé Blanc Bâtiment C1 92230 Gennevilliers Tel : 01.41.11.30.80	GEOFIT Expert	11LOTXMSXX	XXX	FON	HPH	2/2	XXXXX XXXX	a 1
Format d'impression A3		Echelle	1/1000	FLA3	Coordonnées RGF 93 CC49		Nivellement : NGF IGN 69		

N° 1 : Plan de Situation

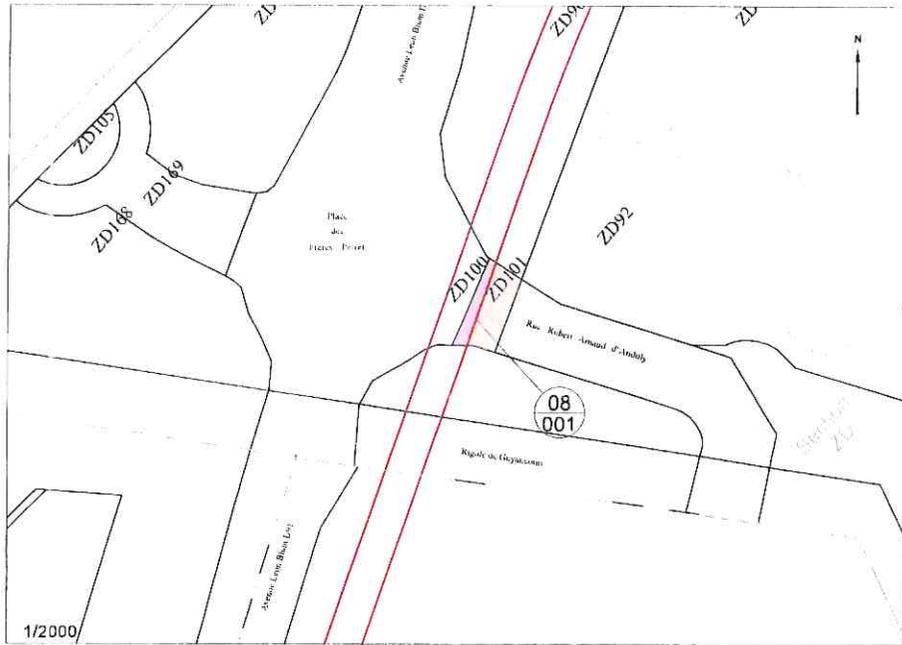

N° 2 : Assiette Volumétrique de la Servitude d'Utilité Publique

YVELINES - GUYANCOURT - Section ZD n° 101 - 05a82ca


Niveau	Désignation sommaire	Superficie (m ²)	Base	Descriptif de l'assiette		Teinte
				Cote altimétrique (NGF)		
				Inférieure	Supérieure	
Tréfonds	Voie souterraine	149	a	Sans limitation	143.02	Rose

N°3 : Plan Tréfonds

3/40

Tableau indicatif de coordonnées : CC49

MAT	X	Y
1	1632604.1	8174908.0
2	1632609.6	8174907.7
3	1632620.9	8174940.1
4	1632618.5	8174941.6

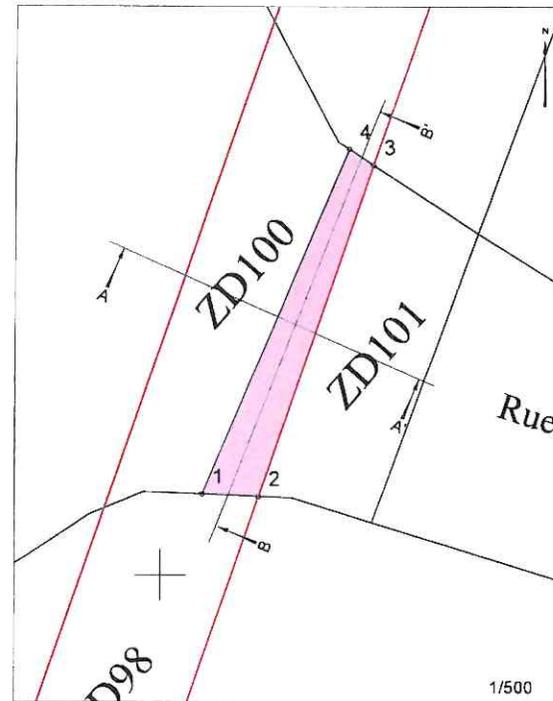


Légende :

- Emprise du projet
- Limite parcellaire
- Axe du tracé du projet
- DA3
- Numéro de parcelle N° au plan parcellaire
- Sommet en coordonnées
- Assiette de la Servitude

NB : SUP sans valeur de délimitation du périmètre du terrain, ni bornage.

N°4 : Coupes Schématiques

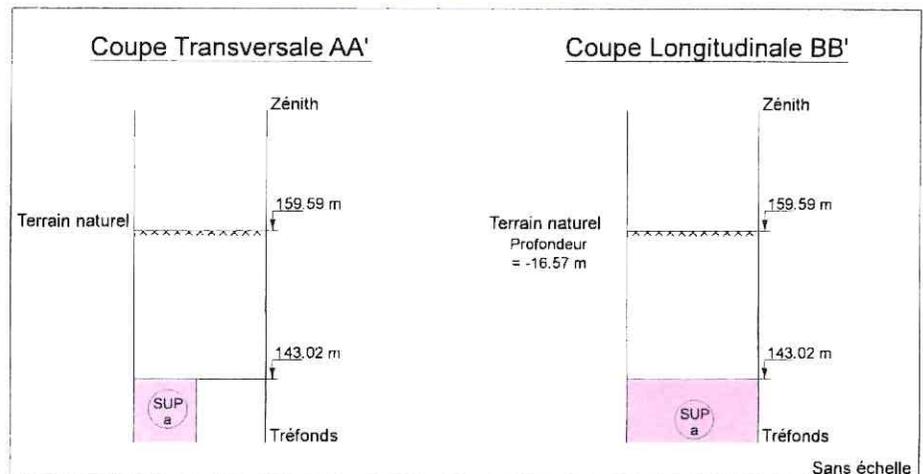

NB : Cote NGF Terrain Naturel Issue de la BD Alt. Représentation et valeur indicatives.

MAÎTRISE D'OUVRAGE
Société du Grand Paris
2, Mail de la Petite Espagne
93200 Saint-Denis



Réseau de transport public du Grand Paris - Lot 1
N° à l'état parcellaire : 08 / 001
Servitude d'Utilité Publique

Ce document est la propriété de la SGP - Toutes reproductions et communications sont interdites sans autorisation


MANDATAIRE
GEOFIT Expert
7 Rue du Fossé Blanc
Bâtiment C1
92230 Gennevilliers
Tel : 01.41.11.30.80
Astrid MARTIN

EMETTEUR
GEOFIT Expert
7 Rue du Fossé Blanc
Bâtiment C1
92230 Gennevilliers
Tel : 01.41.11.30.80

Emetteur	N° de marché	N° SGP	Spécialité	Phase	Type de document	N° de plan et Folio	Indice
GEOFIT Expert	11LOTXMSXX	XXX	FON	HPH	212	XXXXX XX/XX	a 1
Echelle 1/1000		FLA3	Coordonnées RGF 93 CC49		Nivellement NGF IGN 69		

Format d'impression A3

N° 1 : Plan de Situation

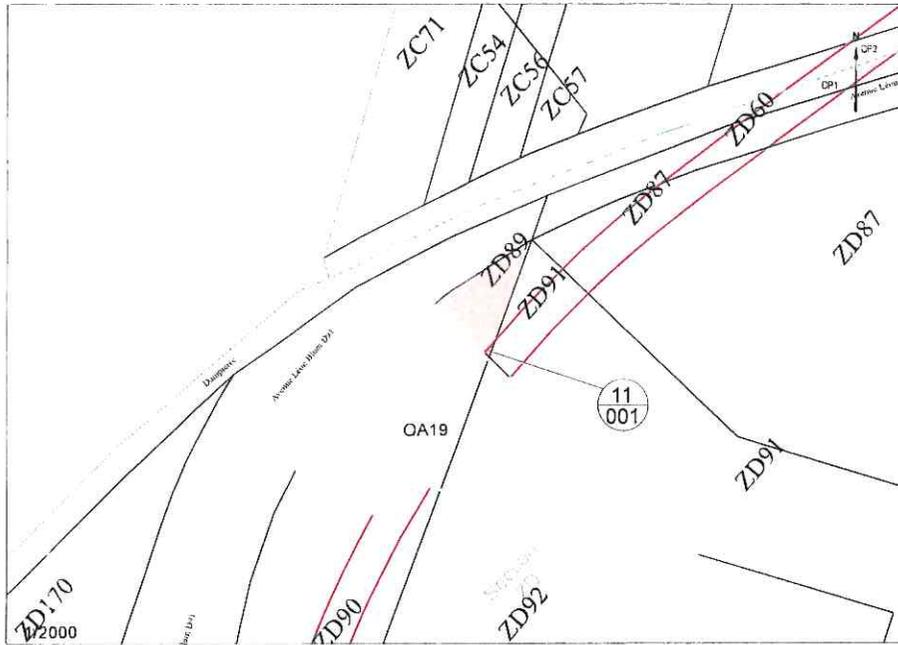

N° 2 : Assiette Volumétrique de la Servitude d'Utilité Publique

YVELINES - GUYANCOURT - Section ZD n° 89 - 06a56ca

Niveau	Désignation sommaire	Superficie (m²)	Base	Descriptif de l'assiette		Teinte
				Cote altimétrique (NGF)		
				Inférieure	Supérieure	
Tréfonds	Voie Souterraine	9	a	Sans limitation	140.28	Rose

MAÎTRISE D'OUVRAGE
Société du Grand Paris
2, Mail de la Petite Espagne
93200 Saint-Denis



Réseau de transport public du Grand Paris - Lot 1
N° à l'état parcellaire : 11 / 001
Servitude d'Utilité Publique

Ce document est la propriété de la SCGP - Toutes reproductions et communications sont interdites sans autorisation

MANDATAIRE
GEOFIT Expert
7 Rue du Fossé Blanc
Bâtiment C1
92230 Gennevilliers
Tel. 01.41.11.30.80
Astrid MARTIN

EMETTEUR
GEOFIT Expert
7 Rue du Fossé Blanc
Bâtiment C1
92230 Gennevilliers
Tel : 01.41.11.30.80

Emetteur	N° de marché	N°SGP	Spécialité	Phase	Type de document	N° de plan et Folio	Indice
GEOFIT Expert	11LO1XMSXX	XXX	PON	HPH	212	XXXXX XX/XX	a 1
Echelle 1/1000		Fl A3	Coordonnées : RGF 93 CC49		Nivellement NGF IGN 69		


Format d'impression A3

N°3 : Plan Tréfonds

4/40

Tableau indicatif de coordonnées : CC49

MAT	X	Y
1	1632706.9	8175146.5
2	1632711.6	8175151.9
3	1632708.9	8175144.6

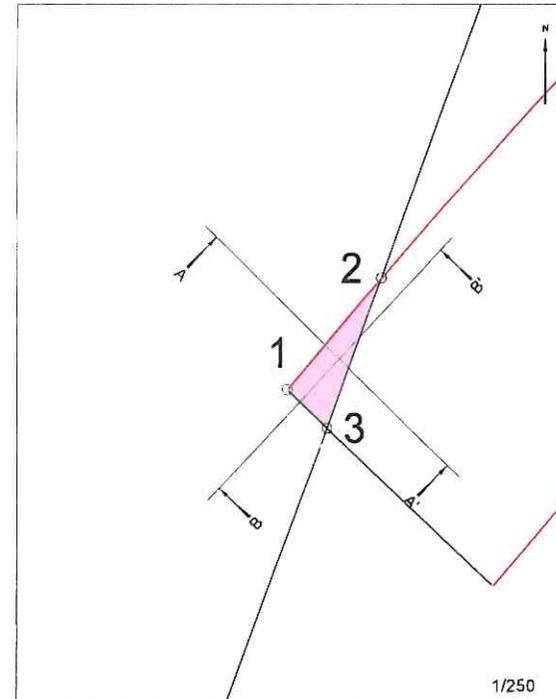


Légende :

- Emprise du projet
- Limite parcellaire
- Axe du tracé du projet
- DA3 Numéro de parcelle
- N° au plan parcellaire
- Sommet en coordonnées
- Assiette de la Servitude


NB : SUP sans valeur de délimitation du périmètre du terrain, ni bornage.

N°4 : Coupes Schématiques

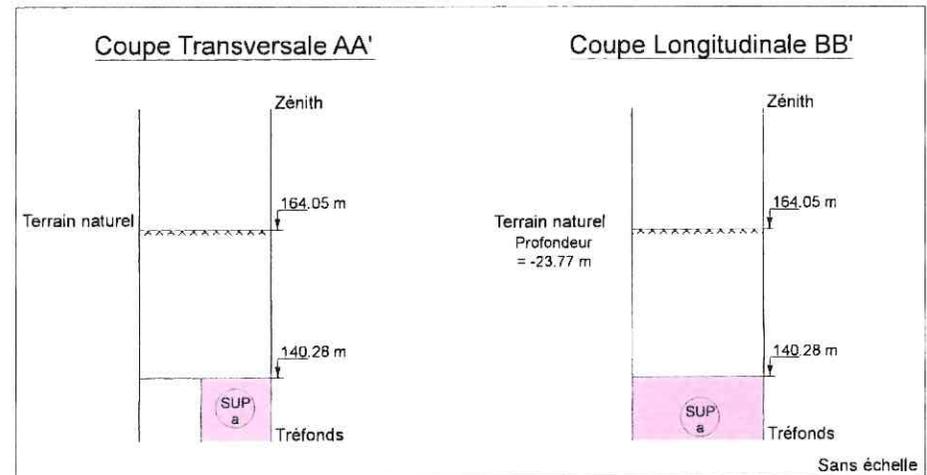

NB : Cote NGF Terrain Naturel Issue de la BD Alti. Représentation et valeur indicatives.

N° 1 : Plan de Situation

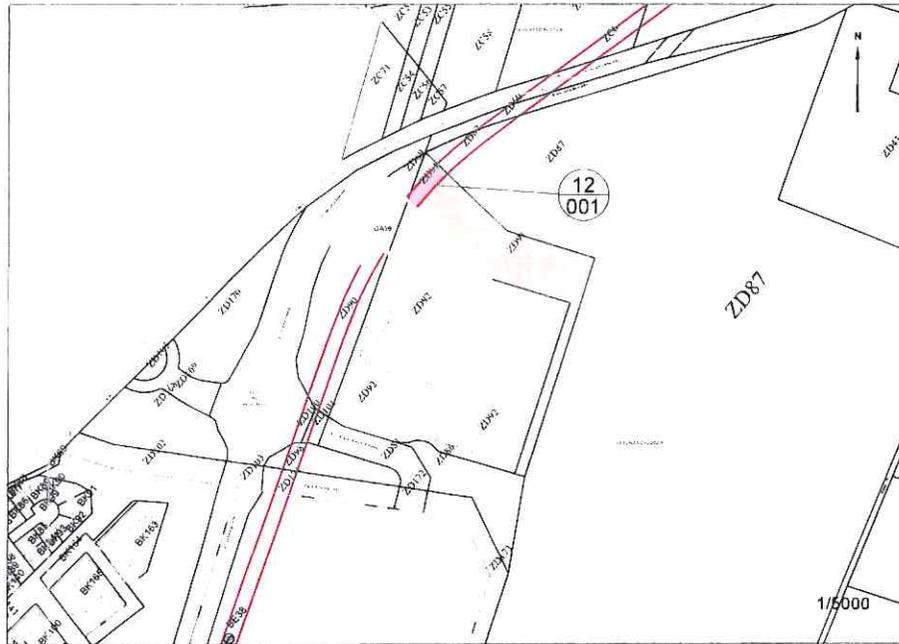


N° 2 : Assiette Volumétrique de la Servitude d'Utilité Publique

YVELINES - GUYANCOURT - Section ZD n° 91 - 1ha11a77ca

Niveau	Désignation sommaire	Superficie (m²)	Base	Descriptif de l'assiette		Teinte
				Cote altimétrique (NGF)		
				Inférieure	Supérieure	
Tréfonds	Voie Souterraine	615	a	Sans limitation	140.28	Rose

N°3 : Plan Tréfonds

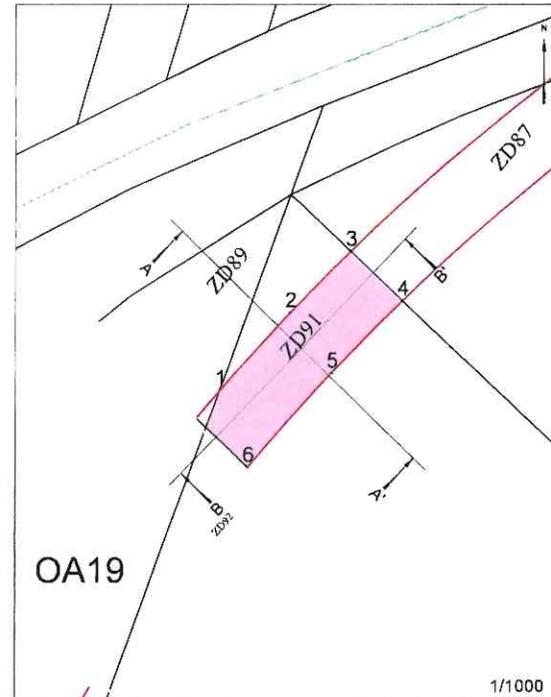

NB : SUP sans valeur de délimitation du périmètre du terrain, ni bornage.

5/40


Tableau indicatif de coordonnées : CC49

Matricule	X	Y
1	1632711.6	8175151.9
2	1632725.4	8175167.1
3	1632737.4	8175179.0
4	1632747.6	8175169.4
5	1632733.6	8175155.3
6	1632717.1	8175136.8

Légende :

- Emprise du projet
- Limite parcellaire
- Axe du tracé du projet
- Numéro de parcelle
- N° au plan parcellaire
- Sommet en coordonnées
- Assiette de la Servitude

N°4 : Coupes Schématiques

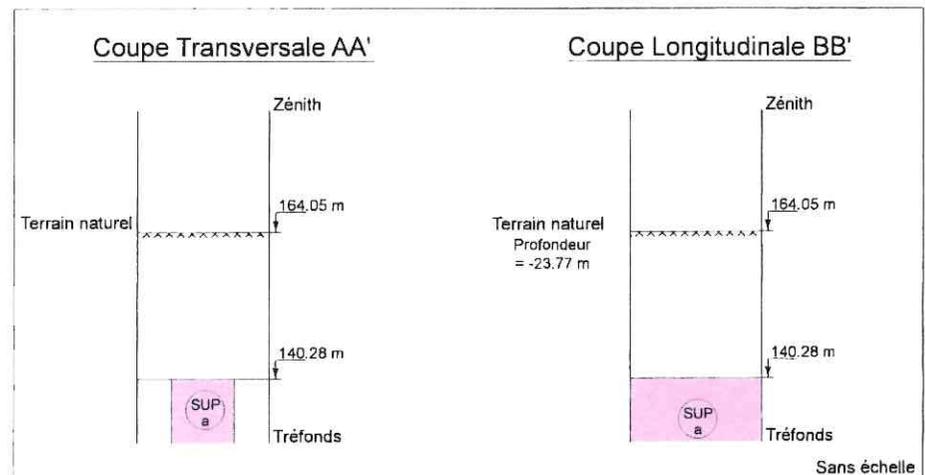

NB : Cote NGF Terrain Naturel Issue de la BD ALTI. Représentation et valeur indicatives.

MAITRISE D'OUVRAGE
Société du Grand Paris
2, Mail de la Petite Espagne
93200 Saint-Denis



Réseau de transport public du Grand Paris - Lot 1

N° à l'état parcellaire : 12 / 001

Servitude d'Utilité Publique

Ce document est la propriété de la SGP - Toutes reproductions et communications sont interdites sans autorisation.

MANDATAIRE
GEOFIT Expert
7 Rue du Fossé Blanc
Bâtiment C1
92230 Gennevilliers
Tel : 01 41 11.30.80
Astrid MARTIN

EMETTEUR
GEOFIT Expert
7 Rue du Fossé Blanc
Bâtiment C1
92230 Gennevilliers
Tel : 01.41.11.30.80

Emetteur	N° de marché	N° SGP	Spécialité	Phase	Type de document	N° de plan et Folio	Indice
GEOFIT Expert	11.DTXMSXX	XXX	FDN	HPH	212	XXXXX XXXXX	a 1
Echelle 1/1000		FtA3		Coordonnées RGF 93 CC49		Nivellement NGF IGN 69	

Format d'Impression A3

N° 1 : Plan de Situation



N° 2 : Assiette Volumétrique de la Servitude d'Utilité Publique

YVELINES - GUYANCOURT - Section ZD n° 100 - 1ha74a38ca

Niveau	Désignation sommaire	Superficie (m²)	Base	Descriptif de l'assiette		Teinte	
				Cote altimétrique (NGF)			
				Inférieure	Supérieure		
Tréfonds	Voie souterraine	442	a	Sans limitation	143.02	Rose	

N°3 : Plan Tréfonds

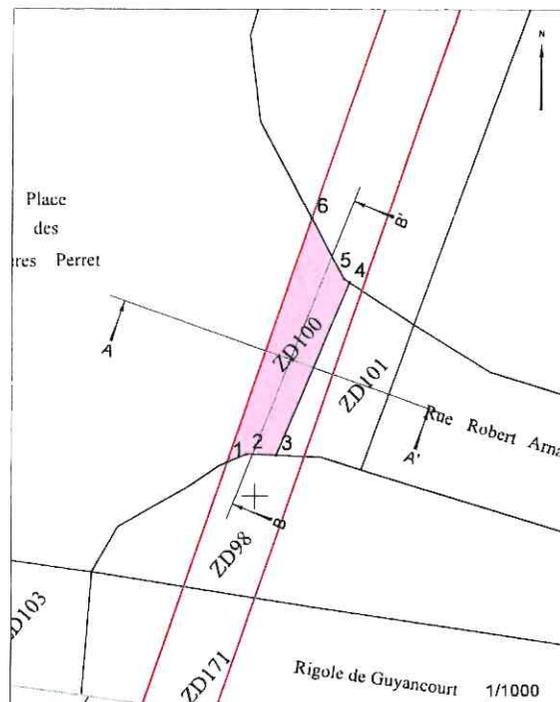


Tableau indicatif de coordonnées : CC49


Matricule	X	Y
1	1632594.4	8174906.6
2	1632598.3	8174908.2
3	1632604.1	8174907.9
4	1632618.5	8174941.6
5	1632617.4	8174942.3
6	1632611.0	8174954.2

Légende :

- Emprise du projet
- Limite parcellaire
- Axe du tracé du projet
- DA3
- Numéro de parcelle
- N° au plan parcellaire
- Sommet en coordonnées
- Assiette de la Servitude

NB : SUP sans valeur de délimitation du périmètre du terrain, ni bornage.

N°4 : Coupes Schématiques

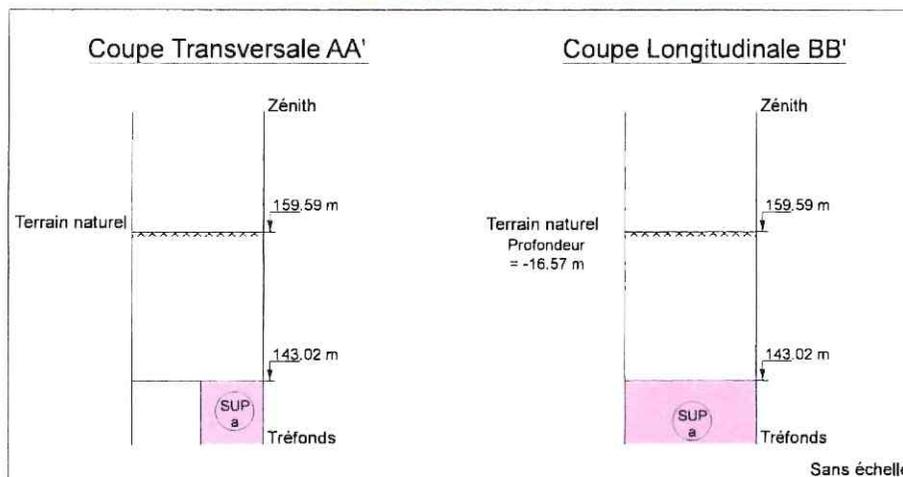

NB : Cote NGF Terrain Naturel issue de la BD Alti. Représentation et valeur indicatives.

MAITRISE D'OUVRAGE
Société du Grand Paris
2, Mail de la Petite Espagne
93200 Saint-Denis



Réseau de transport public du Grand Paris - Lot 1
N° à l'état parcellaire : 07 / 002
Servitude d'Utilité Publique

Ce document est la propriété de la SGP - Toutes reproductions et communications sont interdites sans autorisation.


MANDATAIRE
GEOFIT Expert
7 Rue du Fossé Blanc
Bâtiment C1
92230 Gennevilliers
Tel : 01.41.11.30.80
Astrid MARTIN

EMETTEUR
GEOFIT Expert
7 Rue du Fossé Blanc
Bâtiment C1
92230 Gennevilliers
Tel : 01.41.11.30.80

Emetteur	N° de marché	N° SGP	Spécialité	Phase	Type de document	N° de plan et Folio	Indice
GEOFIT Expert	11LOTXMSXX	XXX	FON	HPH	212	XXXXX XX/XX	a 1
Echelle 1/1000		Fl.A3	Coordonnées RGF 93 CC49		Nivellement : NGF IGN 69		

Format d'impression A3

N° 1 : Plan de Situation

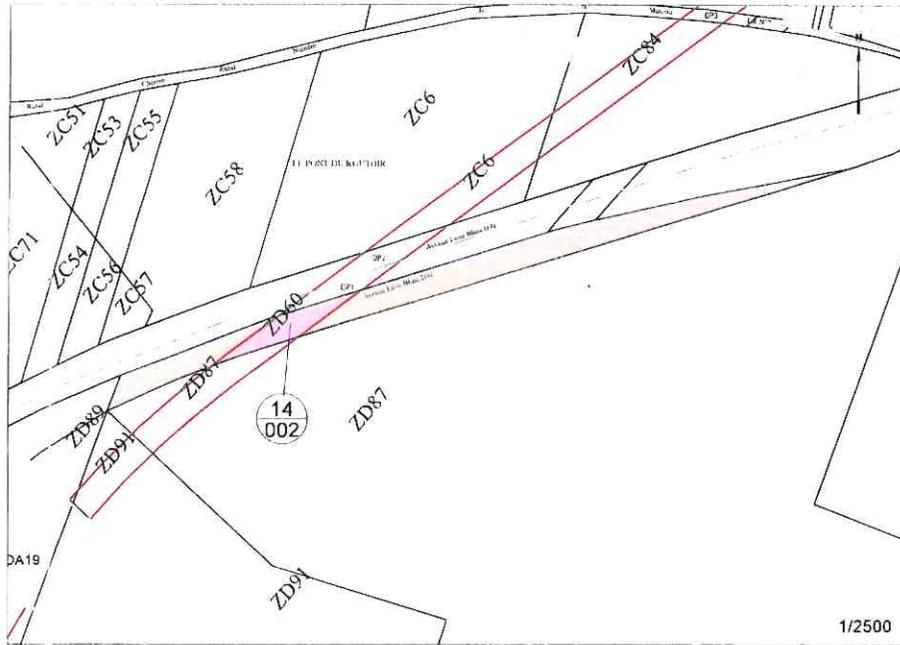


N° 2 : Assiette Volumétrique de la Servitude d'Utilité Publique

YVELINES - GUYANCOURT - Section ZD n° 60 - 40a80ca

Niveau	Désignation sommaire	Superficie (m²)	Base	Descriptif de l'assiette		Teinte
				Cote altimétrique (NGF)		
				Inférieure	Supérieure	
Tréfonds	Voie Souterraine	559	a	Sans limitation	137.20	Rose

N°3 : Plan Tréfonds

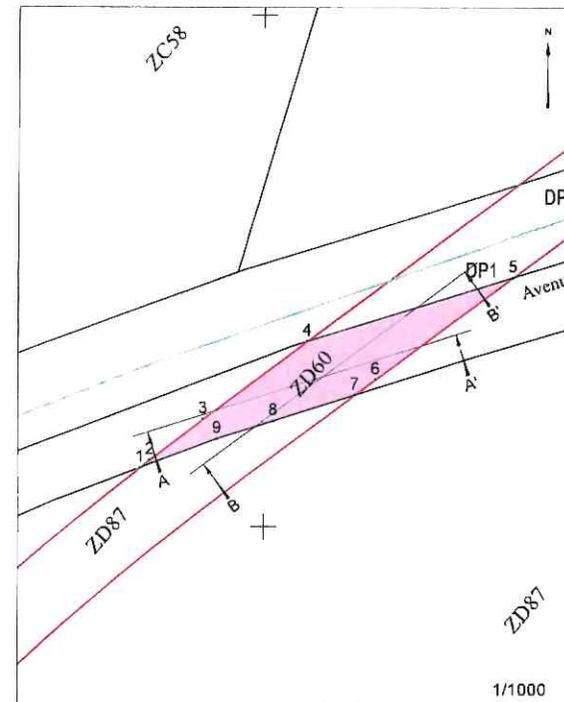

NB : SUP sans valeur de délimitation du périmètre du terrain, ni bornage.


Tableau indicatif de coordonnées - CC49

Matricule	X	Y
1	1632775.6	8175211.7
2	1632777.6	8175213.2
3	1632788.1	8175221.3
4	1632808.6	8175236.5
5	1632849.1	8175248.8
6	1632822.0	8175229.0
7	1632818.0	8175225.9
8	1632801.9	8175220.9
9	1632790.8	8175217.4

Légende :

- Emprise du projet
- Limite parcellaire
- Axe du tracé du projet
- DA3
- Numéro de parcelle
- N° au plan parcellaire
- Sommet en coordonnées
- Assiette de la Servitude

N°4 : Coupes Schématiques

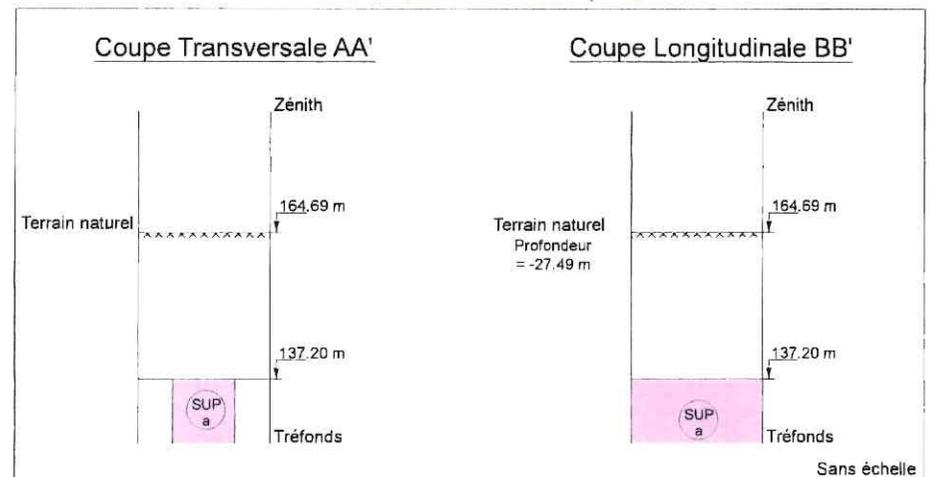

NB : Cote NGF Terrain Naturel Issue de la BD ALTI. Représentation et valeur indicatives.

MAITRISE D'OUVRAGE
Société du Grand Paris
2, Mail de la Petite Espagne
93200 Saint-Denis



Réseau de transport public du Grand Paris - Lot 1
N° à l'état parcellaire : 14 / 002
Servitude d'Utilité Publique

Ce document est la propriété de la SDP - Toutes reproductions et communications sont interdites sans autorisation.

MANDATAIRE
GEOFIT Expert
7 Rue du Fossé Blanc
Bâtiment C1
92230 Gennevilliers
Tel : 01.41.11.30.80
Astrie MARTIN


EMETTEUR
GEOFIT Expert
7 Rue du Fossé Blanc
Bâtiment C1
92230 Gennevilliers
Tel : 01.41.11.30.80

Emetteur	N° de marché	N°SGP	Spécialité	Phase	Type de document	N° de plan et Folio	Indice
GEOFIT Expert	11LO7XMSXX	XXX	FON	HPH	212	XXXXX XX/XX	a 1

Echelle 1/1000 FiA3 Coordonnées RGF 93 CC49 Nivellement NGF/IGN 69

Format d'Impression A3

N° 1 : Plan de Situation

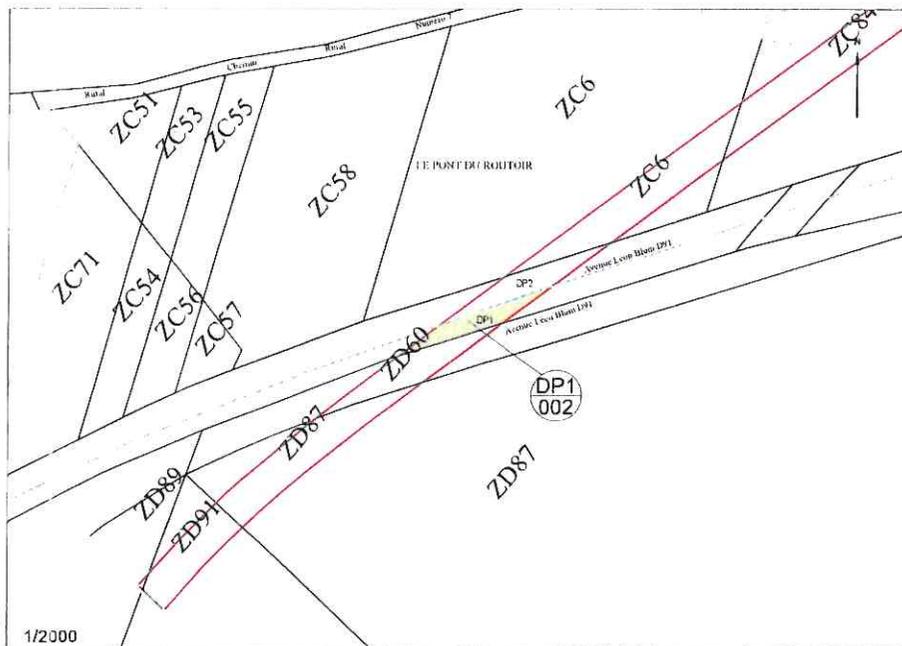


N° 2 : Assiette Volumétrique de la Servitude d'Utilité Publique

YVELINES - GUYANCOURT - Section ZD n° DP1 - 03a20ca

Niveau	Désignation sommaire	Descriptif de l'assiette				Teinte
		Superficie (m²)	Base	Cote altimétrique (NGF)		
				Inférieure	Supérieure	
Tréfonds	Voie Souterraine	320	a	Sans limitation	136.09	Vert

N°3 : Plan Tréfonds

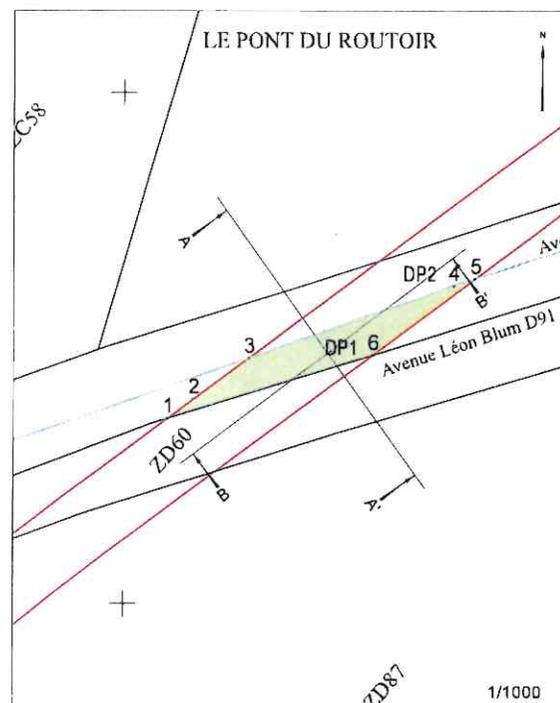

NB : SUP sans valeur de délimitation du périmètre du terrain, ni bornage.


Tableau indicatif de coordonnées .CC49

Matricule	X	Y
1	1632808.6	8175236.5
2	1632813.7	8175240.2
3	1632824.7	8175248.3
4	1632855.1	8175262.2
5	1632869.3	8175263.6
6	1632849.1	8175248.8

Légende :

- Emprise du projet
- Limite parcellaire
- Axe du tracé du projet
- DA3
- N° au plan parcellaire
- Sommet en coordonnées
- Assiette de la Servitude

N°4 : Coupes Schématiques

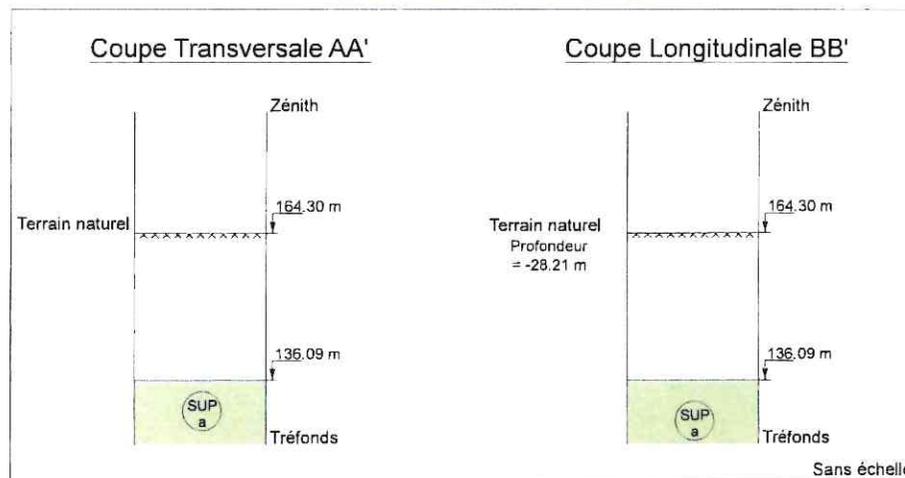

NB : Cote NGF Terrain Naturel Issue de la BD Alti. Représentation et valeur indicatives.

MAITRISE D'OUVRAGE
Société du Grand Paris
2, Mail de la Petite Espagne
93200 Saint-Denis



Réseau de transport public du Grand Paris - Lot 1
N° à l'état parcellaire : DP1/002
Servitude d'Utilité Publique

Ce document est la propriété de la SCP. Toutes reproductions et communications sont interdites sans autorisation.


MANDATAIRE
GEOFIT Expert
7 Rue du Fossé Blanc
Bâtiment C1
92230 Gennevilliers
Tel. 01.41.11.30.80
Astrid MARTIN

EMETTEUR
GEOFIT Expert
7 Rue du Fossé Blanc
Bâtiment C1
92230 Gennevilliers
Tel. 01.41.11.30.80

Emetteur	N° de marché	N°SGP	Spécialité	Phase	Type de document	N° de plan et Folio	Indice
GEOFIT Expert	11LOTXMSXX	XXX	FON	MPH	212	XXXXX XX/XX	a
Echelle 1/1000		FlA3	Coordonnées RGF 93 CC49		Nivellement NGF IGN 69		

Format d'Impression A3

N° 1 : Plan de Situation

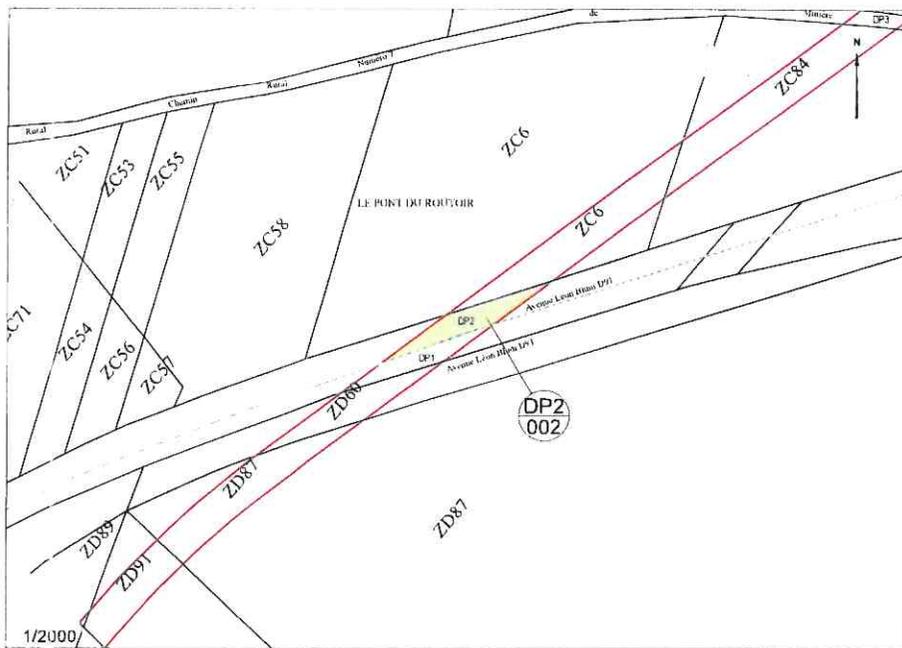

N° 2 : Assiette Volumétrique de la Servitude d'Utilité Publique

YVELINES - GUYANCOURT - Section ZC n° DP2 - 04a14ca

Niveau	Désignation sommaire	Superficie (m²)	Base	Descriptif de l'assiette		Teinte
				Cote altimétrique (NGF)		
				Inférieure	Supérieure	
Tréfonds	Voie souterraine	414	a	Sans limitation	135.46	Vert

N°3 : Plan Tréfonds

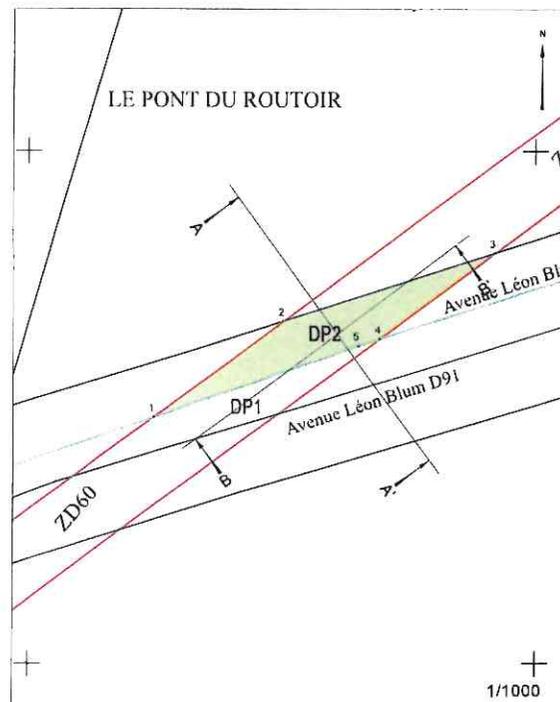


Tableau indicatif de coordonnées : CC49


Matricule	X	Y
1	1632824.7	8175248.3
2	1632850.3	8175267.0
3	1632892.0	8175280.2
4	1632869.3	8175263.6
5	1632865.1	8175262.2

Légende :

- Emprise du projet
- Limite parcellaire
- Axe du tracé du projet
- DA3 Numéro de parcelle
- N° au plan parcellaire
- Sommet en coordonnées
- Assiette de la Servitude

NB : SUP sans valeur de délimitation du périmètre du terrain, ni bornage.

N°4 : Coupes Schématiques

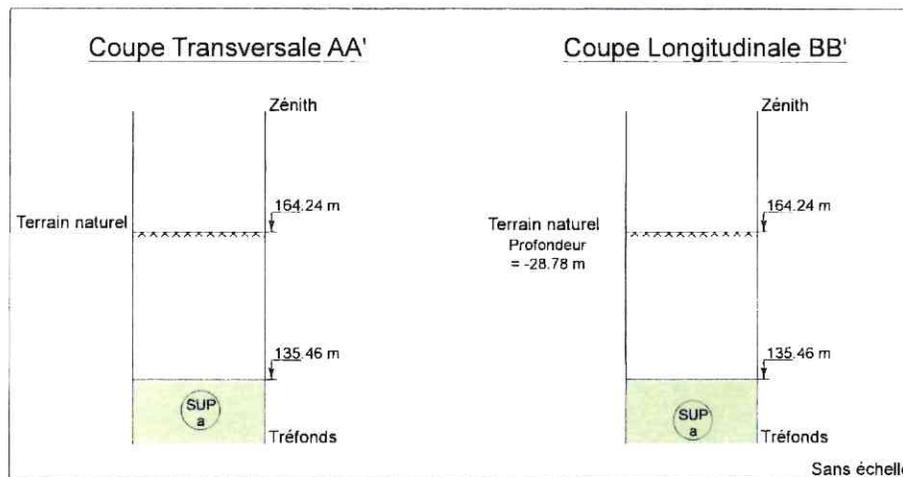

NB : Cote NGF Terrain Naturel Issue de la BD Alti. Représentation et valeur indicatives.

MAITRISE D'OUVRAGE
Société du Grand Paris
2, Mail de la Petite Espagne
93200 Saint-Denis




Réseau de transport public du Grand Paris - Lot 1
N° à l'état parcellaire : DP2/002
Servitude d'Utilité Publique

Ce document est la propriété de la SGP - Toutes reproductions et communications sont interdites sans autorisation

MANDATAIRE		EMETTEUR									
GEOFIT Expert 7 Rue du Fossé Blanc Bâtiment C1 92230 Gennevilliers Tel : 01.41.11.30.80 Astrid MARTIN		GEOFIT Expert 7 Rue du Fossé Blanc Bâtiment C1 92230 Gennevilliers Tel : 01.41.11.30.80		Emetteur	N° de marche	N° SGP	Spécialité	Phase	Type de document	N° de plan et Folio	Indice
				GEOFIT Expert	11LOTXMSXX	XXX	FON	HPH	212	XXXXX XX/XX	a : 1
				Echelle	1/1000	Fl A3	Coordonnées	RGF 93 CC49	Nivellement : NGF IGN 99		

Format d'impression A3

N° 1 : Plan de Situation

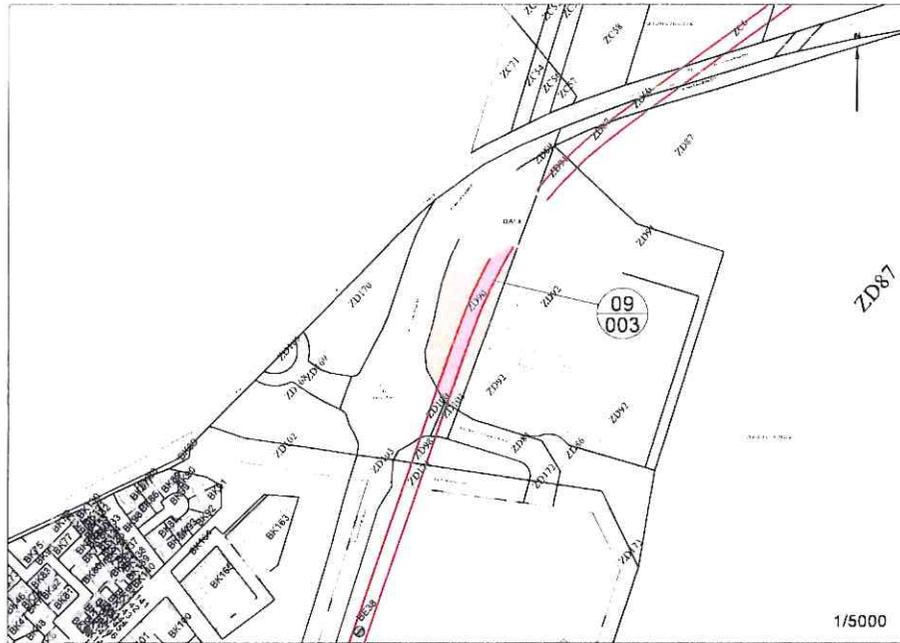

N° 2 : Assiette Volumétrique de la Servitude d'Utilité Publique YVELINES - GUYANCOURT - Section ZD n° 90 - 1ha11a77ca

Niveau	Désignation sommaire	Superficie (m²)	Base	Descriptif de l'assiette		Teinte	
				Cote altimétrique (NGF)			
				Inférieure	Supérieure		
Trefonds	Voie Souterraine	2226	a	Sans limitation	142.64	Rose	
Trefonds	Voie Souterraine	6	b	Sans limitation	142.64	Rose	

MAITRISE D'OUVRAGE
Société du Grand Paris
2, Mail de la Petite Espagne
93200 Saint-Denis



Réseau de transport public du Grand Paris - Lot 1
N° à l'état parcellaire : 09 / 003
Servitude d'Utilité Publique

Ce document est la propriété de la SGP - toutes reproductions et communications sont interdites sans autorisation


MANDATAIRE
GEOFIT Expert
7 Rue du Fossé Blanc
Bâtiment C1
92230 Gennevilliers
Tel : 01.41.11.30.80
Astrid MARTIN

EMETTEUR
GEOFIT Expert
7 Rue du Fossé Blanc
Bâtiment C1
92230 Gennevilliers
Tel : 01.41.11.30.80

Emetteur	N° de marché	N°SGP	Spécialité	Phase	Type de document	N° de plan et Folio	Indice
GEOFIT Expert	11LOTXMSXX	XXX	FOU	HPH	212	XXXXX XX/XX	a 1
Echelle 1/1000		Fl A3	Coordonnées RGF 93 CC-49		Nivellement NGF IGN 69		

Format d'Impression A3

N°3 : Plan Tréfonds

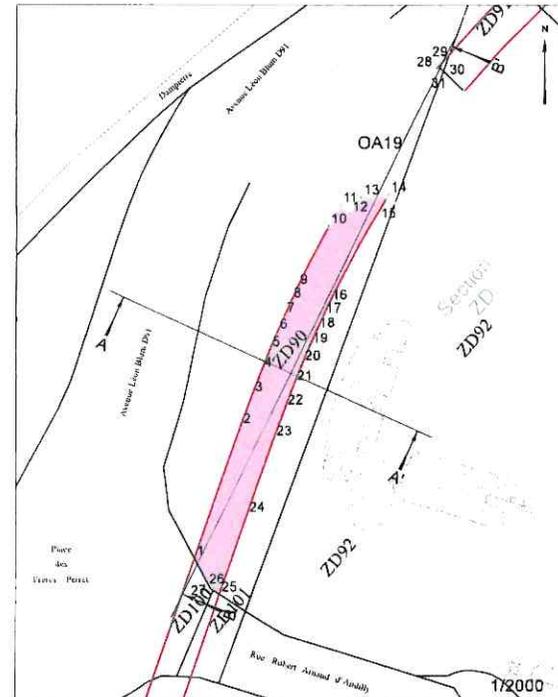

NB : SUP sans valeur de délimitation du périmètre du terrain, ni bornage.

Tableau indicatif de coordonnées CC49


Matricule	X	Y
1	1632611.0	8174954.2
2	1632629.1	8175006.1
3	1632633.8	8175018.6
4	1632637.5	8175028.1
5	1632640.7	8175036.1
6	1632643.6	8175043.1
7	1632646.4	8175049.4
8	1632649.0	8175055.2
9	1632651.5	8175060.5
10	1632663.7	8175084.0
11	1632668.5	8175092.2
12	1632672.1	8175088.7
13	1632676.7	8175095.3
14	1632687.4	8175096.3
15	1632686.0	8175094.2
16	1632684.2	8175054.5
17	1632661.7	8175049.3
18	1632659.2	8175043.7
19	1632656.5	8175037.6
20	1632653.6	8175030.8
21	1632650.5	8175022.9
22	1632646.9	8175013.6
23	1632642.3	8175001.3
24	1632631.8	8174971.4
25	1632620.9	8174940.1
26	1632618.5	8174941.6
27	1632617.4	8174942.3
28	1632706.4	8175145.8
29	1632706.9	8175146.5
30	1632708.9	8175144.6
31	1632708.6	8175143.7

Légende :


- Emprise du projet
- Limite parcellaire
- Axe du tracé du projet
- DA3 Numéro de parcelle
- N° au plan parcellaire
- Sommet en coordonnées
- Assiette de la Servitude

N°4 : Coupes Schématiques

Coupe Transversale AA'

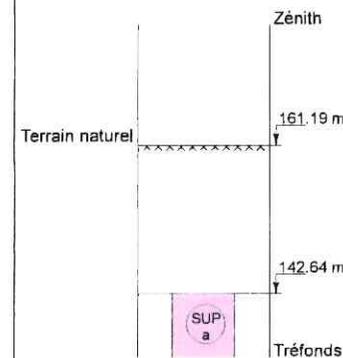

Coupe Longitudinale BB'

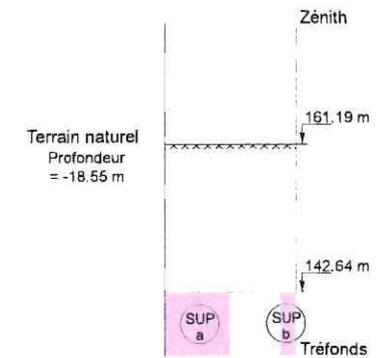

Sans échelle

NB : Cote NGF Terrain Naturel Issue de la BD Alti. Représentation et valeur indicatives.

N° 1 : Plan de Situation



N° 2 : Assiette Volumétrique de la Servitude d'Utilité Publique

YVELINES - GUYANCOURT - Section ZD n° 92 - 3ha58a23ca

Niveau	Désignation sommaire	Descriptif de l'assiette				Teinte
		Superficie (m²)	Base	Cote altimétrique (NGF)		
				Inférieure	Supérieure	
Tréfonds	Voie souterraine	20	a	Sans limitation	140,48	Rose

N°3 : Plan Tréfonds

11/40

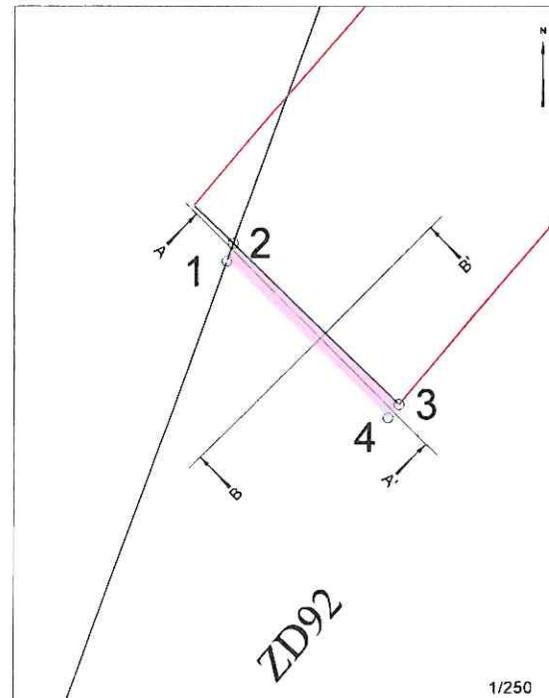


Tableau indicatif de coordonnées : CC49


MAT	X	Y
1	1632708.6	8175143.7
2	1632708.9	8175144.6
3	1632717.1	8175136.8
4	1632716.5	8175136.1

Légende :

-  Emprise du projet
-  Limite parcellaire
-  Axe du tracé du projet
- DA3 Numéroté de parcelle
-  N° au plan parcellaire
-  Sommet en coordonnées
-  Assiette de la Servitude

NB : SUP sans valeur de délimitation du périmètre du terrain, ni bornage.

N°4 : Coupes Schématiques

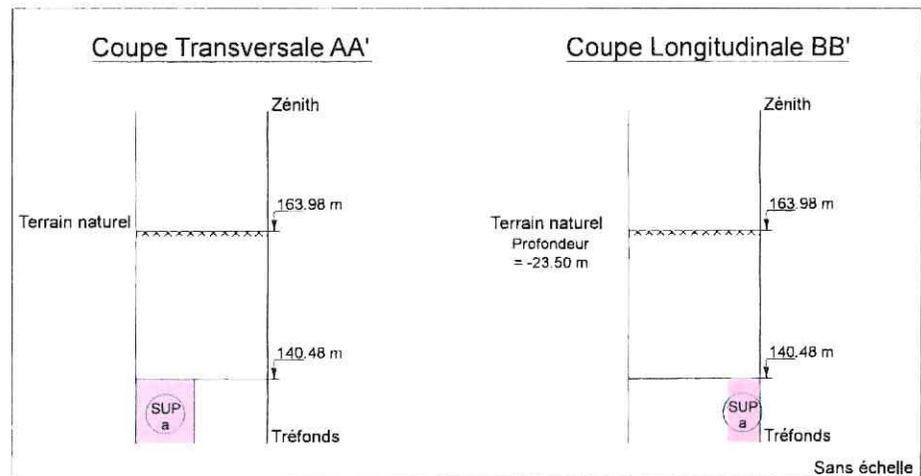

NB : Cote NGF Terrain Naturel Issue de la BD Alté. Représentation et valeur indicatives.

MAÎTRISE D'OUVRAGE
Société du Grand Paris
2, Mail de la Petite Espagne
93200 Saint-Denis



Réseau de transport public du Grand Paris - Lot 1
N° à l'état parcellaire : 10 / 003
Servitude d'Utilité Publique

Ce document est la propriété de la SGP - Toutes reproductions et communications sont interdites sans autorisation


MANDATAIRE
GEOFIT Expert
7 Rue du Fossé Blanc
Bâtiment C1
92230 Gennevilliers
Tel : 01.41.11.30.80
Astrid MARTIN

EMETTEUR
GEOFIT Expert
7 Rue du Fossé Blanc
Bâtiment C1
92230 Gennevilliers
Tel : 01.41.11.30.80

Emetteur	N° de marché	N°SGP	Spécificité	Phase	Type de document	N° de plan et Folio	Indice
GEOFIT Expert	11LOT4MSXX	XXX	FON	HPH	212	XXXXX XX/XX	a 1
Echelle 1/1000		FlA3	Coordonnées RGF 93 CC49		Nivellement NGF IGN 69		

Format d'Impression A3

N° 1 : Plan de Situation

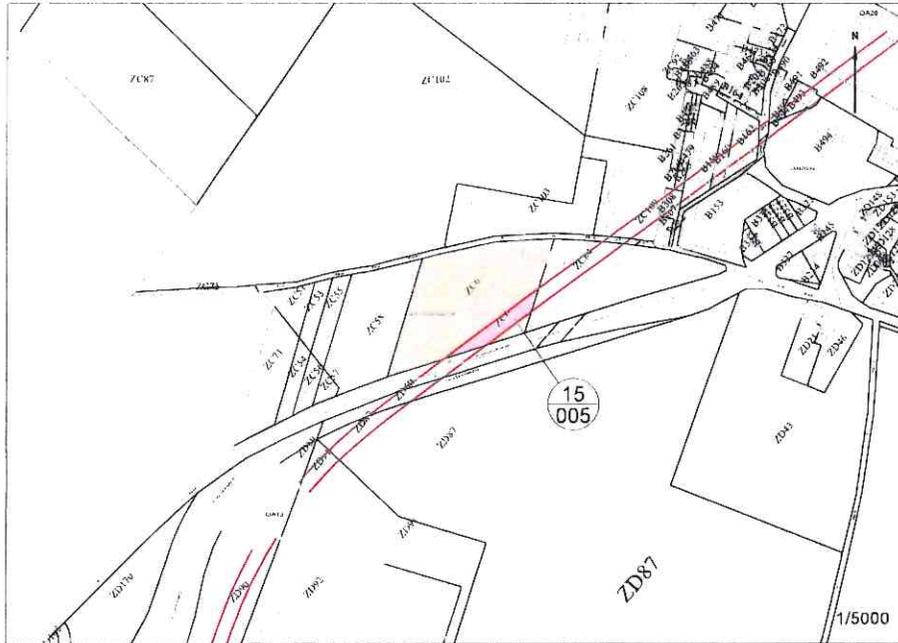

N° 2 : Assiette Volumétrique de la Servitude d'Utilité Publique

YVELINES - GUYANCOURT - Section ZC n° 6 - 1ha31a20ca

Niveau	Désignation sommaire	Superficie (m²)	Base	Descriptif de l'assiette		Teinte	
				Cote altimétrique (NGF)			
				Inférieure	Supérieure		
Tréfonds	Voie Souterraine	1154	a	Sans limitation	134.61	Rose	

MAITRISE D'OUVRAGE Société du Grand Paris 2, Mail de la Petite Espagne 93200 Sairt-Denis		Réseau de transport public du Grand Paris - Lot 1 N° à l'état parcellaire : 15 / 005 Servitude d'Utilité Publique
---	--	---

Le document est la propriété de la SGP. Toutes reproductions et communications sont interdites sans autorisation.

MANDATAIRE GEOFIT Expert 7 Rue du Fossé Blanc Bâtiment C1 92230 Gennevilliers Tel : 01.41.11.30.80 Astrid MAR/IIN	ÉMETTEUR GEOFIT Expert 7 Rue du Fossé Blanc Bâtiment C1 92230 Gennevilliers Tel : 01.41.11.30.80	Émetteur N° de marché N°SGP Spécificité Phase Type de document N° de plan et Folio Index	GEOFIT Expert 1110TXMSXX XXX FQN HPH 212 XXXX XX/XX a 1	Echelle 1/1000 F1A3 Coordonnées RGF 93 CC49 Nivellement NGF IGN 89
---	---	---	--	---

Format d'impression A3

N°3 : Plan Tréfonds

12/40

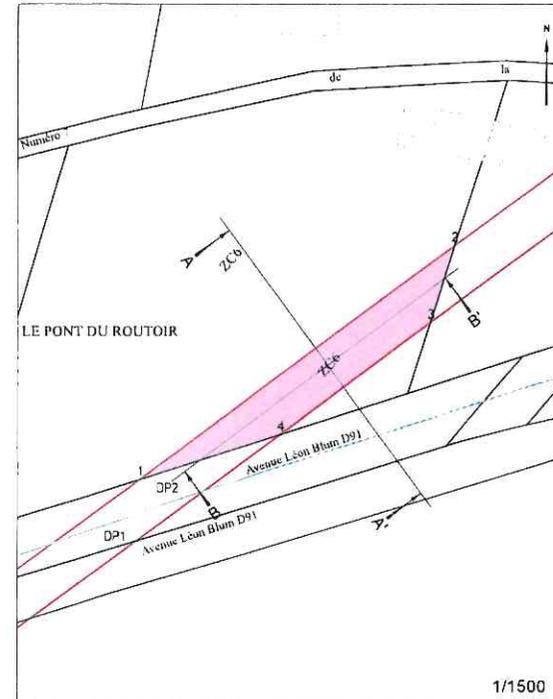


Tableau indicatif de coordonnées : CC49


Matricule	X	Y
1	1632850.3	8175267.0
2	1632843.5	8175335.3
3	1632836.3	8175312.7
4	1632842.0	8175280.2

Légende :

- Emprise du projet
- Limite parcellaire
- Axe du tracé du projet
- DA3 Numéro de parcelle
- N° au plan parcellaire
- Sommet en coordonnées
- Assiette de la Servitude


NB : SUP sans valeur de délimitation du périmètre du terrain, ni bornage.

N°4 : Coupes Schématiques

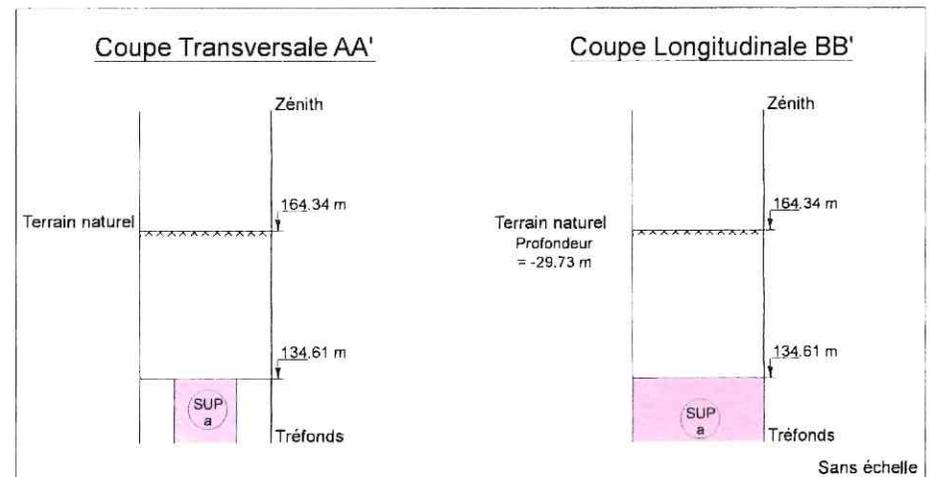

NB : Cote NGF Terrain Naturel Issue de la BD ALti. Représentation et valeur indicatives.

N° 1 : Plan de Situation

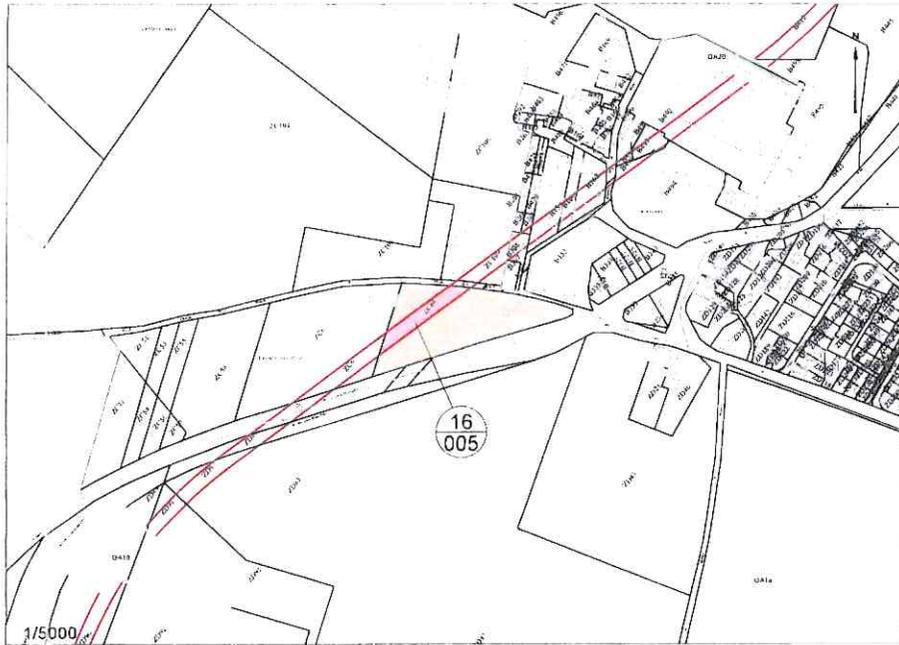

N° 2 : Assiette Volumétrique de la Servitude d'Utilité Publique

YVELINES - GUYANCOURT - Section ZC n° 84 - 92a70ca

Niveau	Désignation sommaire	Superficie (m ²)	Base	Descriptif de l'assiette		Teinte
				Cote altimétrique (NGF)		
				Inférieure	Supérieure	
Tréfonds	Voie souterraine	1296	a	Sans limitation	132.16	Rose

MAÎTRISE D'OUVRAGE
Société du Grand Paris
2, Mail de la Petite Espagne
93200 Saint-Denis



Réseau de transport public du Grand Paris - Lot 1

N° à l'état parcellaire : 16 / 005

Servitude d'Utilité Publique

Ce document est la propriété de la SGSP - Toutes reproductions et communications sont interdites sans autorisation


MANDATAIRE
GEOFIT Expert
7 Rue du Fossé Blanc
Bâtiment C1
92230 Gennevilliers
Tel : 01.41.11.30.80
Astrid MARTIN

EMETTEUR
GEOFIT Expert
7 Rue du Fossé Blanc
Bâtiment C1
92230 Gennevilliers
Tel : 01.41.11.30.80

Emetteur	N° de marche	N° SGP	Spécialité	Phase	Type de document	N° de plan et Folio	Indice
GEOFIT Expert	111LOTMSXX	XXX	FON	HPH	212	XXXXX XX/XX	a 1
Echelle 1/1000		Fl:A3	Coordonnées RGF 93 CC49		Nivellement NGF IGN 69		

Format d'Impression A3

N°3 : Plan Tréfonds

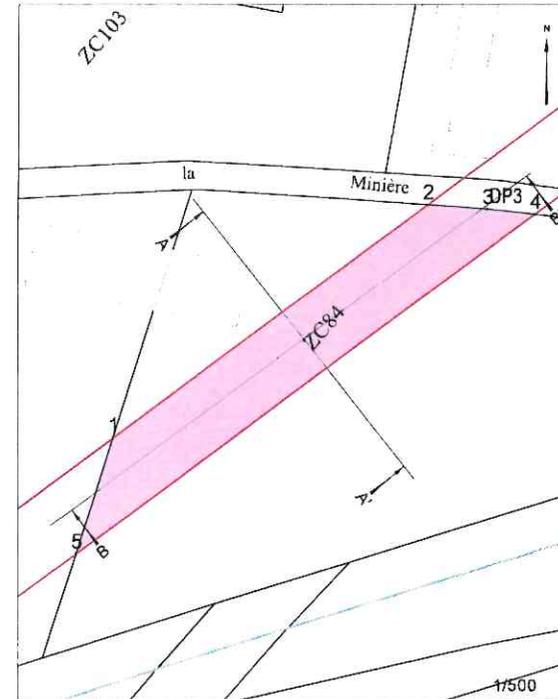

NB : SUP sans valeur de délimitation du périmètre du terrain, ni bornage.

Tableau indicatif de coordonnées : CC49


Matricule	X	Y
1	1632943.5	8175335.3
2	1633005.6	8175380.9
3	1633017.3	8175380.0
4	1633026.7	8175379.0
5	1632936.3	8175312.7

Légende


- Emprise du projet
- Limite parcellaire
- Axe du tracé du projet
- DA3 Numéro de parcelle
- N° au plan parcellaire
- Sommet en coordonnées
- Assiette de la Servitude

N°4 : Coupes Schématiques

Coupe Transversale AA'

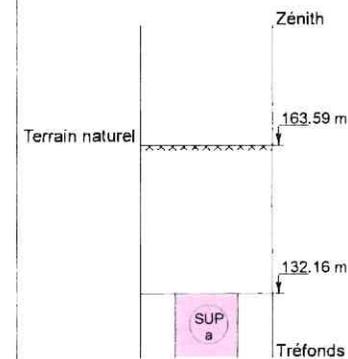


Coupe Longitudinale BB'

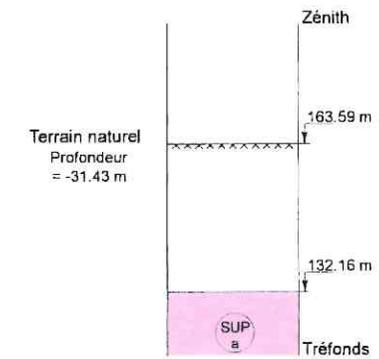

Sans échelle

NB : Cote NGF Terrain Naturel Issue de la BD Alti. Représentation et valeur indicatives.

N° 1 : Plan de Situation

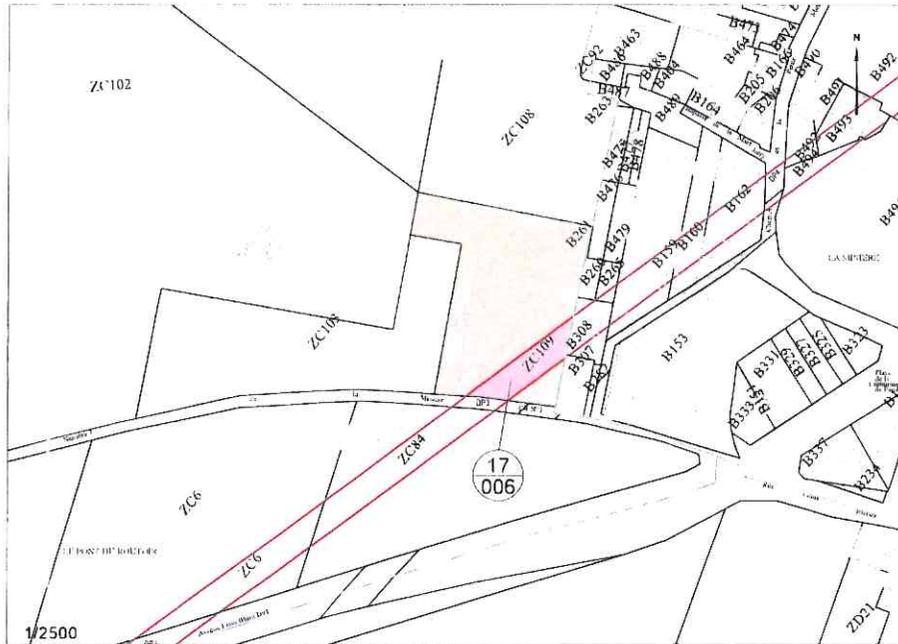

N° 2 : Assiette Volumétrique de la Servitude d'Utilité Publique

YVELINES - GUYANCOURT - Section ZC n° 109 - 60a58ca

Niveau	Désignation sommaire	Superficie (m²)	Base	Descriptif de l'assiette		Teinte
				Cote altimétrique (NGF)		
				Inférieure	Supérieure	
Tréfonds	Voie souterraine	645	a	Sans limitation	129.19	Rose

MAÎTRISE D'OUVRAGE
Société du Grand Paris
2, Mail de la Petite Espagne
93200 Saint-Denis




Réseau de transport public du Grand Paris - Lot 1
N° à l'état parcellaire : 17 / 006
Servitude d'Utilité Publique

Ce document est la propriété de la SGP. Toutes reproductions et communications sont interdites sans autorisation.

MANDATAIRE	EMETTEUR	Emetteur	N° de marché	N°SGP	Spécificité	Phase	Type de document	N° de plan et Folio	Indice
GEOFIT Expert 7 Rue du Fossé Blanc Bâtiment C1 92230 Gennevilliers Tel : 01.41.11.30.80 Astrid MARTIN	GEOFIT Expert 7 Rue du Fossé Blanc Bâtiment C1 92230 Gennevilliers Tel : 01.41.11.30.80	GEOFIT Expert	11LOTXMSXX	XXX	FOR	HPH	212	XXXX XX/XX a 1	
Format d'impression A3		Echelle 1/1000	Fl.A3	Coordonnées RGF 93 CC-49		Nivellement NGF IGN 69			

N°3 : Plan Tréfonds

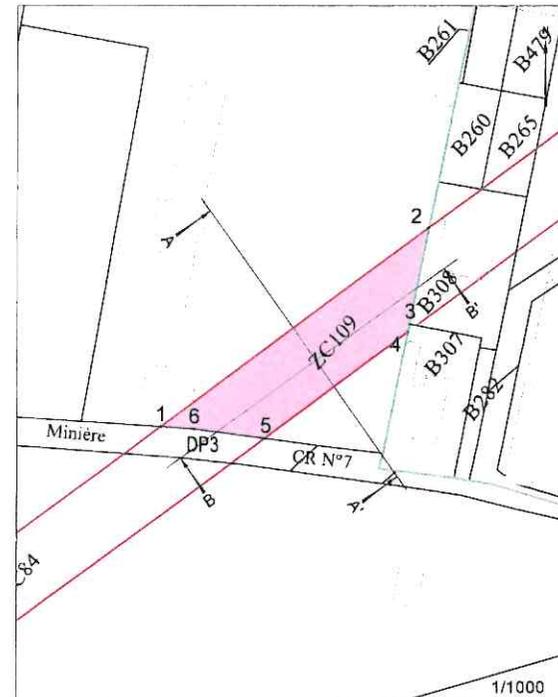

NB : SUP sans valeur de délimitation du périmètre du terrain, ni bornage.


Tableau indicatif de coordonnées CC49

Matricule	X	Y
1	1633012.8	8175386.1
2	1633065.7	8175424.9
3	1633061.9	8175406.0
4	1633061.6	8175404.5
5	1633033.4	8175383.8
6	1633019.3	8175385.7

Légende


- Emprise du projet
- Limite parcellaire
- Axe du tracé du projet
- DA3 Numéro de parcelle
- N° au plan parcellaire
- Sommet en coordonnées
- Assiette de la Servitude

N°4 : Coupes Schématiques

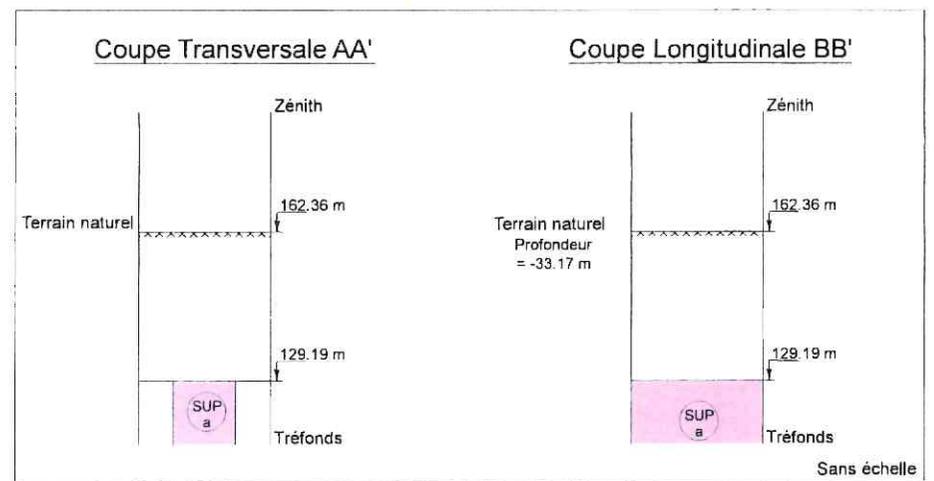

NB : Cote NGF Terrain Naturel Issue de la BD Alti. Représentation et valeur indicatives.

N° 1 : Plan de Situation

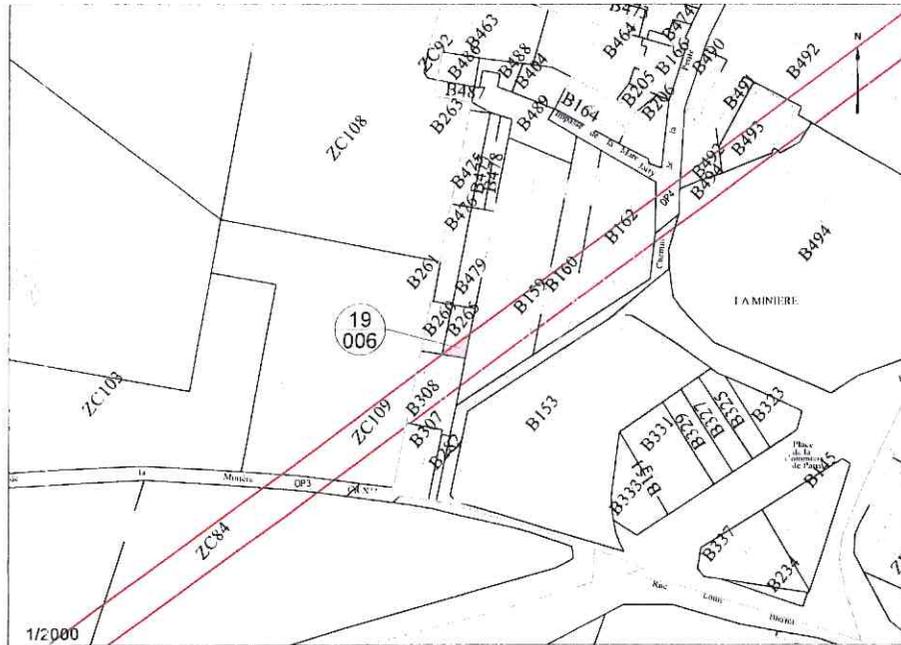

N° 2 : Assiette Volumétrique de la Servitude d'Utilité Publique

YVELINES - GUYANCOURT - Section B n° 265 - 01a67ca

Niveau	Désignation sommaire	Descriptif de l'assiette				
		Superficie (m²)	Base	Cote altimétrique (NGF)		Teinte
				Inférieure	Supérieure	
Tréfonds	Voie Souterraine	31	a	Sans limitation	127.11	Rose

MAÎTRISE D'OUVRAGE
Société du Grand Paris
2, Mail de la Petite Espagne
93200 Saint-Denis



Réseau de transport public du Grand Paris - Lot 1
N° à l'état parcellaire : 19 / 006
Servitude d'Utilité Publique

Tous droits réservés. Toute réimpression ou communication sans autorisation est formellement interdite.

MANDATAIRE
GEOFIT Expert
7 Rue du Fossé Blanc
Bâtiment C1
92230 Gennevilliers
Tel : 01.41.11.30.80
Astid MARTIN

EMETTEUR
GEOFIT Expert
7 Rue du Fossé Blanc
Bâtiment C1
92230 Gennevilliers
Tel : 01.41.11.30.80

Emetteur	N° de marché	N°SGP	Spécialité	Phase	Type de document	N° de plan et Folio	Indice
GEOFIT Expert	11.LOTMSXX	XXX	FON	IHPH	212	XXXXX XX/XX	4 1
Echelle 1/1000		FLA3	Coordonnées RGF 93 CC49		Nivellement NGF IGN 69		

Format d'Impression A3

N°3 : Plan Tréfonds

15/40

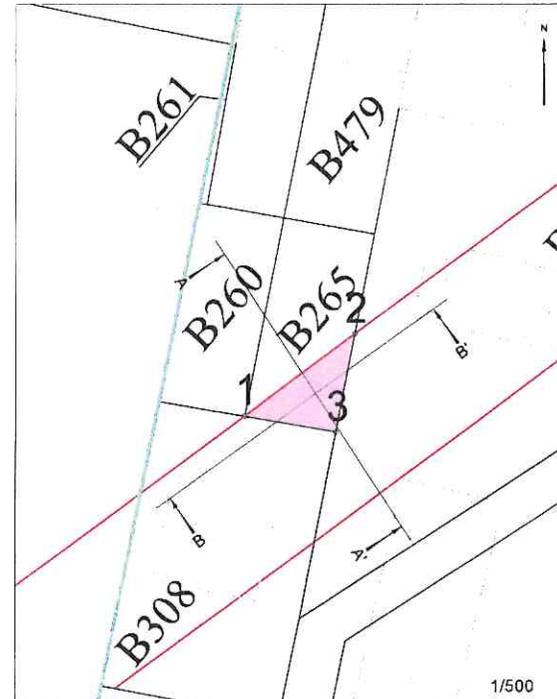


Tableau indicatif de coordonnées CC49


Matricule	X	Y
1	1633076.0	8175432.5
2	1633086.9	8175440.4
3	1633085.1	8175430.9

Légende :

- Emprise du projet
- Limite parcellaire
- Axe du tracé du projet
- DA3 Numéro de parcelle
- N° au plan parcellaire
- Sommet en coordonnées
- Assiette de la Servitude


NB : SUP sans valeur de délimitation du périmètre du terrain, ni bornage.

N°4 : Coupes Schématiques

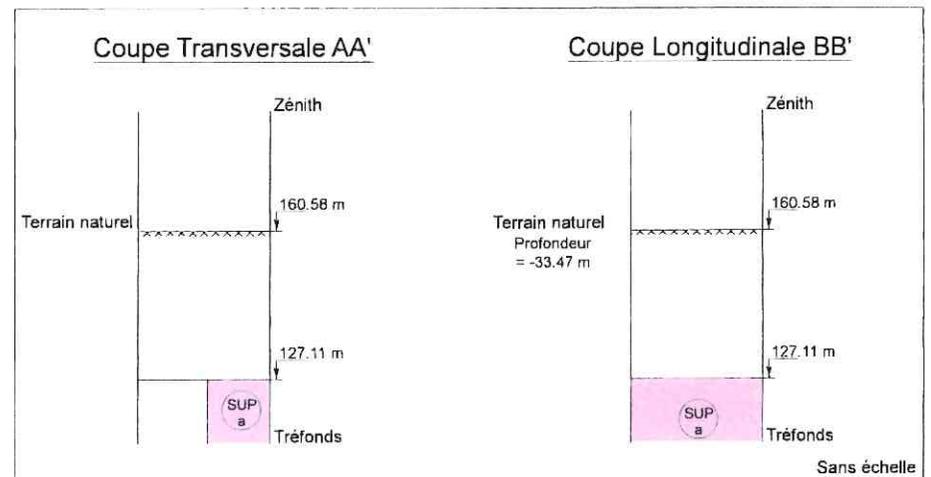

NB : Cote NGF Terrain Naturel Issue de la BD Alté. Représentation et valeur indicatives.

N° 1 : Plan de Situation

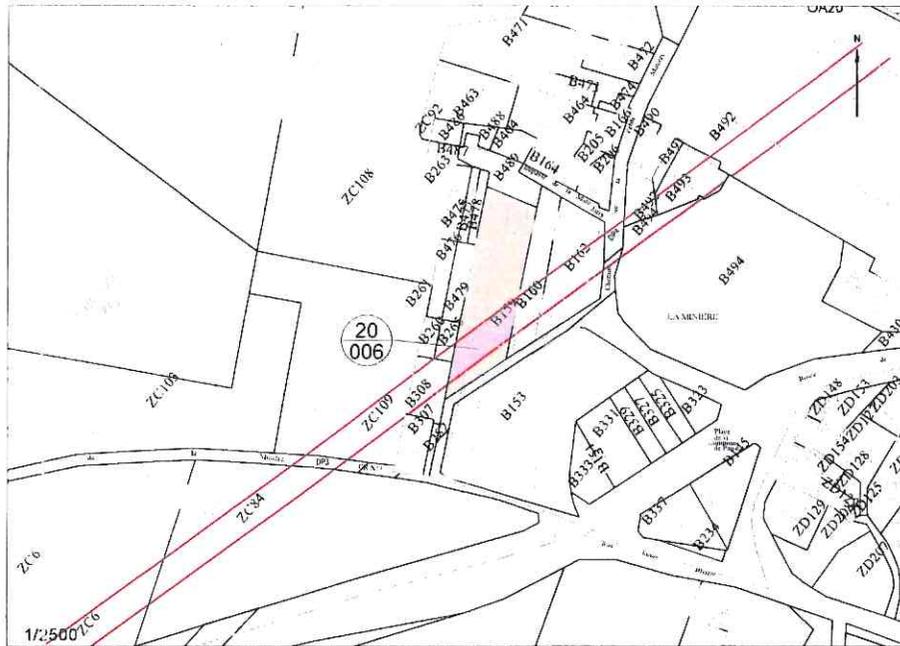


N° 2 : Assiette Volumétrique de la Servitude d'Utilité Publique

YVELINES - GUYANCOURT - Section B n° 159 - 21a47ca

Niveau	Désignation sommaire	Descriptif de l'assiette				Teinte
		Superficie (m²)	Base	Cote altimétrique (NGF)		
				Inférieure	Supérieure	
Tréfonds	Voie Souterraine	514	a	Sans limitation	127.03	Rose

N°3 : Plan Tréfonds

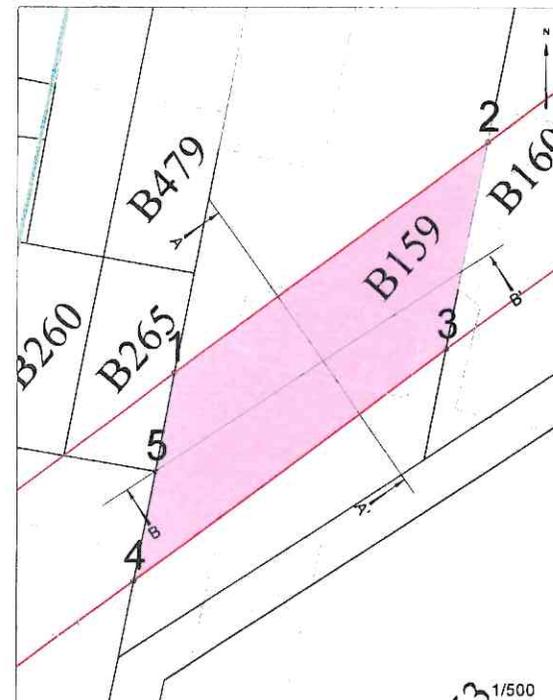

NB : SUP sans valeur de délimitation du périmètre du terrain, ni bornage.

16140


Tableau indicatif de coordonnées : CC49

Matricule	X	Y
1	1633086.9	8175440.4
2	1633117.8	8175463.1
3	1633113.7	8175442.7
4	1633082.9	8175420.2
5	1633085.1	8175430.9

Légende :

- Emprise du projet
- Limite parcellaire
- Axe du tracé du projet
- Numéro de parcelle
- N° au plan parcellaire
- Sommet en coordonnées
- Assiette de la Servitude

N°4 : Coupes Schématiques

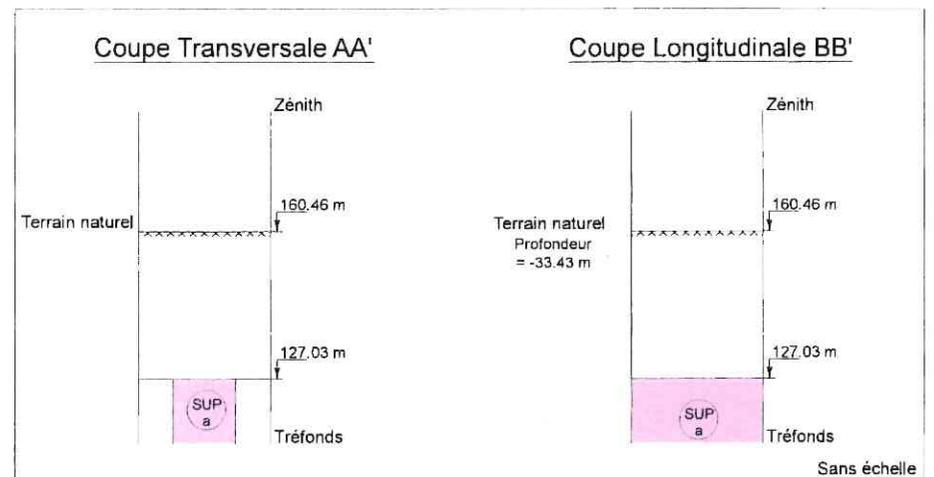

NB : Cote NGF Terrain Naturel Issue de la BD Alti. Représentation et valeur indicatives.

MAÎTRISE D'OUVRAGE
Société du Grand Paris
2, Mail de la Petite Espagne
93200 Saint-Denis



Réseau de transport public du Grand Paris - Lot 1
N° à l'état parcellaire : 20 / 006
Servitude d'Utilité Publique

Ce document est la propriété de la SUP - Toutes reproductions et communications sont interdites sans autorisation

MANDATAIRE
GEOFIT Expert
7 Rue du Fossé Blanc
Bâtiment C1
92230 Gennevilliers
Tel : 01.41.11.30.80
Astrid MARIN


EMETTEUR
GEOFIT Expert
7 Rue du Fossé Blanc
Bâtiment C1
92230 Gennevilliers
Tel : 01.41.11.30.80

Emetteur	N° de marche	N°SGP	Spécialité	Phase	Type de document	N° de plan et Folio	Indice
GEOFIT Expert	11LOTXMSXX	XXX	FON	HPH	212	XXXXX XXXX	a 1

Echelle 1/1000 F1A3 Coordonnées : RGF 93 CC49 Nivellement : NGF IGN 69

Format d'impression A3

N° 1 : Plan de Situation

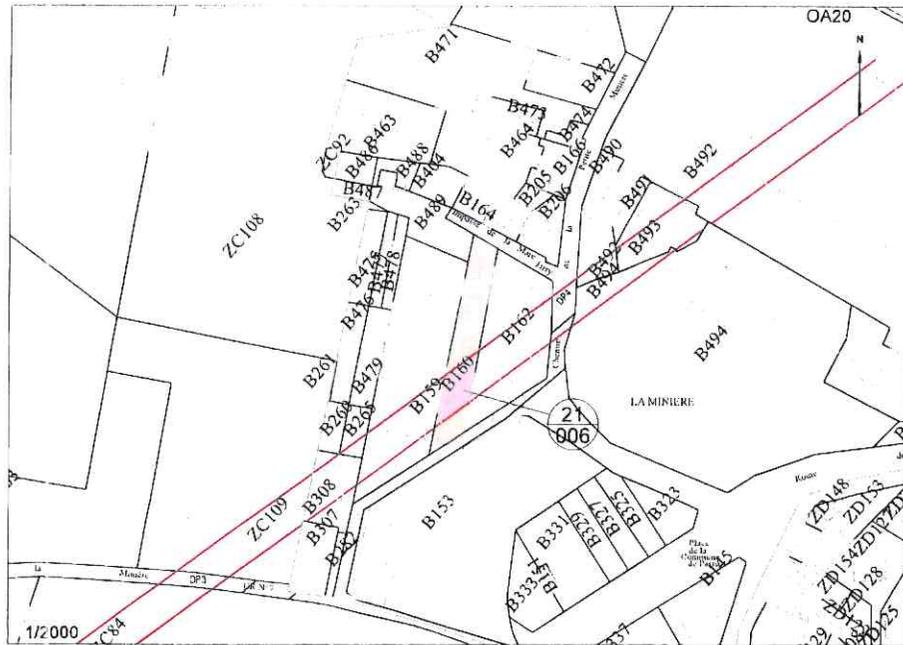

N°3 : Plan Tréfonds

17140

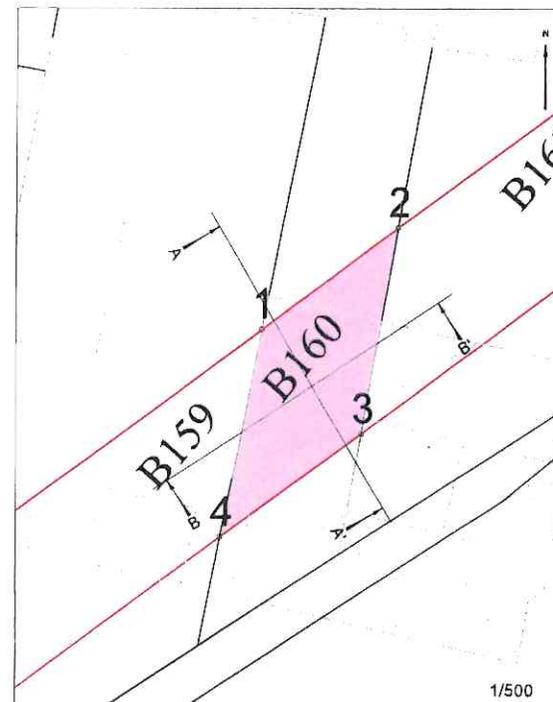


Tableau indicatif de coordonnées : CC49

Matricule	X	Y
1	1633117.8	8175463.1
2	1633131.3	8175472.9
3	1633127.6	8175452.9
4	1633113.7	8175442.7

Légende

- Emprise du projet
- Limite parcellaire
- Axe du tracé du projet
- Numéro de parcelle
- N° au plan parcellaire
- Sommet en coordonnées
- Assiette de la Servitude


NB : SUP sans valeur de délimitation du périmètre du terrain, ni bornage.

N° 2 : Assiette Volumétrique de la Servitude d'Utilité Publique

YVELINES - GUYANCOURT - Section B n° 160 - 08a52ca

Niveau	Désignation sommaire	Superficie (m ²)	Base	Descriptif de l'assiette		Teinte
				Cote altimétrique (NGF)		
				Inférieure	Supérieure	
Tréfonds	Voie Souterraine	219	a	Sans limitation	125.94	Rose

N°4 : Coupes Schématiques

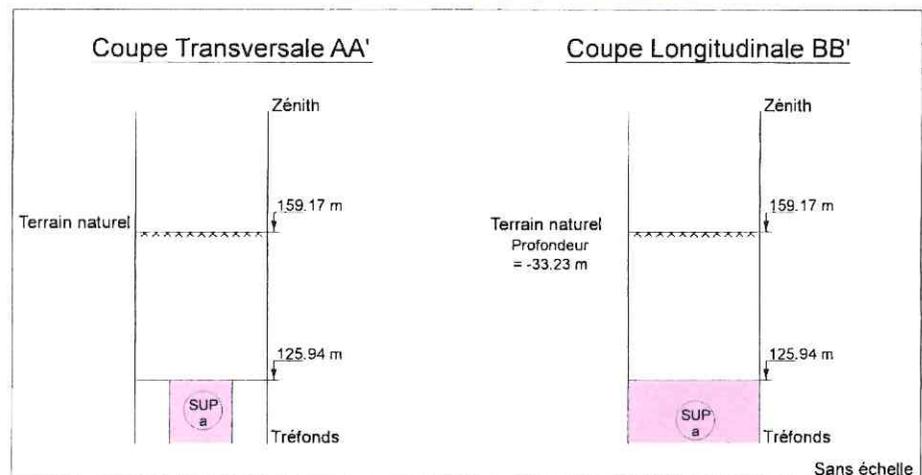

NB : Cote NGF Terrain Naturel Issue de la BD Alti. Représentation et valeur indicatives.

MAITRISE D'OUVRAGE
Société du Grand Paris
2, Mail de la Petite Espagne
93200 Saint-Denis



Réseau de transport public du Grand Paris - Lot 1
N° à l'état parcellaire : 21 / 006
Servitude d'Utilité Publique

Le document est la propriété de la SGP - Toutes reproductions et communications sont interdites sans autorisation


MANDATAIRE
GEOFIT Expert
7 Rue du Fossé Blanc
Bâtiment C1
92230 Gennevilliers
Tel : 01.41.11.30.80
Astrid MARIN

EMETTEUR
GEOFIT Expert
7 Rue du Fossé Blanc
Bâtiment C1
92230 Gennevilliers
Tel : 01.41.11.30.80

Emetteur	N° de marche	N° SGP	Spécialité	Phase	Type de document	N° de plan et Folio	Indice
GEOFIT Expert	11LOTXMSXX	XXX	FDN	HPH	212	XXXXX XX/XX	a 1
Echelle : 1/1000		FLA3	Coordonnées : RGF 93 CC49		Nivellement : NGF IGN 69		

Format d'Impression A3

N° 1 : Plan de Situation

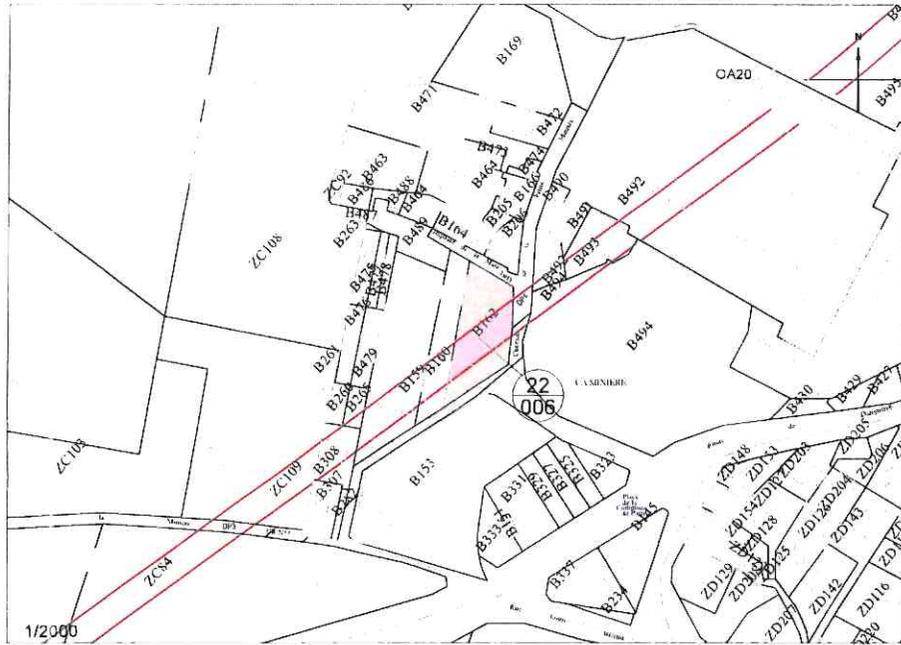

N°3 : Plan Tréfonds

18/40

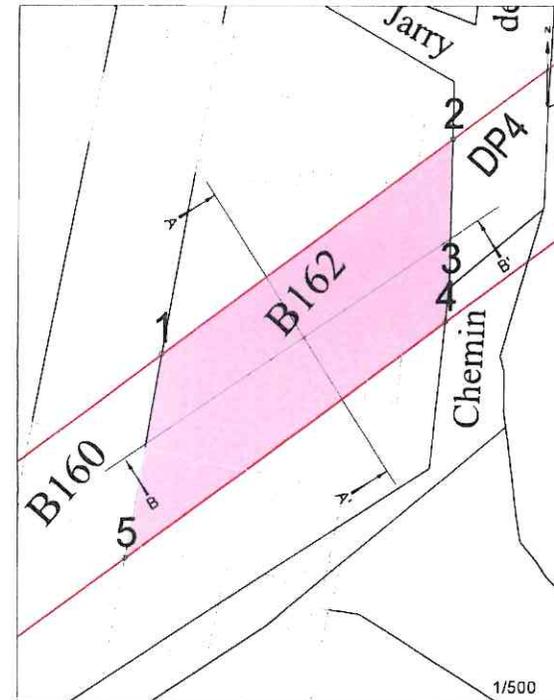


Tableau indicatif de coordonnées : CC49

Matricule	X	Y
1	1633131.3	8175472.9
2	1633159.9	8175483.9
3	1633159.6	8175479.7
4	1633159.2	8175476.0
5	1633127.7	8175452.9

Légende :

- Emprise du projet
- Limite parcellaire
- Axe du tracé du projet
- Numéro de parcelle
- N° au plan parcellaire
- Sommet en coordonnées
- Assiette de la Servitude


NB : SUP sans valeur de délimitation du périmètre du terrain, ni bornage.

N° 2 : Assiette Volumétrique de la Servitude d'Utilité Publique

YVELINES - GUYANCOURT - Section B n° 162 - 13a40ca

Niveau	Désignation sommaire	Superficie (m ²)	Base	Descriptif de l'assiette		Teinte	
				Cote altimétrique (NGF)			
				Inférieure	Supérieure		
Tréfonds	Voie Souterraine	473	a	Sans limitation	125.43	Rose	

N°4 : Coupes Schématiques

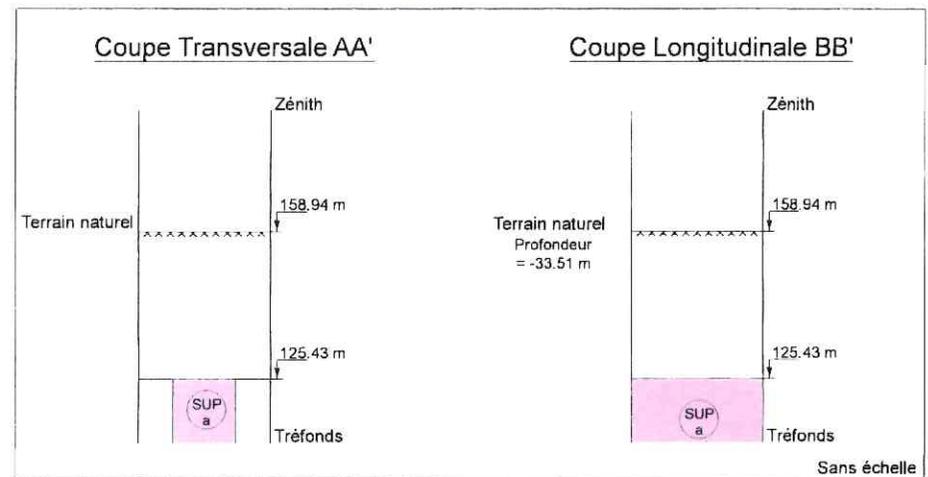

NB : Cote NGF Terrain Naturel Issue de la BD Alti. Représentation et valeur indicatives.

MAITRISE D'OUVRAGE
Société du Grand Paris
2, Mail de la Petite Espagne
93200 Saint-Denis


Société du Grand Paris

Réseau de transport public du Grand Paris - Lot 1
N° à l'état parcellaire : 22 / 006
Servitude d'Utilité Publique

Ce document est la propriété de la SGP - Toutes reproductions et communications sont interdites sans autorisation

MANDATAIRE	EMETTEUR	Emetteur	N° de marche	N° SGP	Spécialité	Phase	Type de document	N° de plan et Folio	Indice
GEOFIT Expert 7 Rue du Fosse Blanc Bâtiment C1 92230 Gennevilliers Tel : 01.41.11.30.80 Astrid MARTIN	GEOFIT Expert 7 Rue du Fosse Blanc Bâtiment C1 92230 Gennevilliers Tel : 01.41.11.30.80	GEOFIT Expert	11LOTXMSXX	XXX	FON	HPH	212	XXXXX XX/XX	a 1
Format d'Impression A3		Echelle 1/1000		FLA3	Coordonnées : RGF 93 CC49		Nivellement : NGF IGN 89		

N° 1 : Plan de Situation

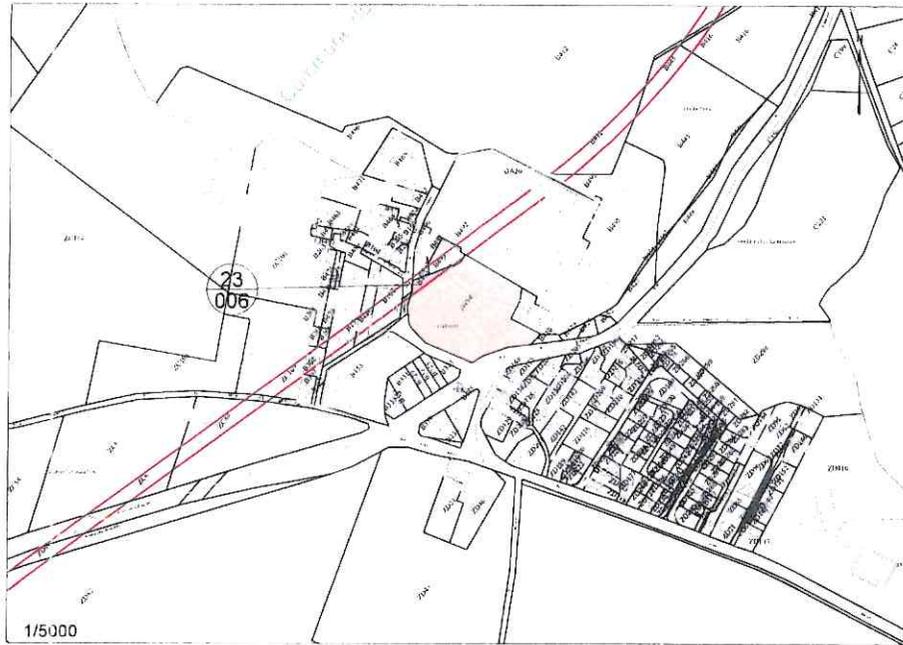

N°3 : Plan Tréfonds

19/40

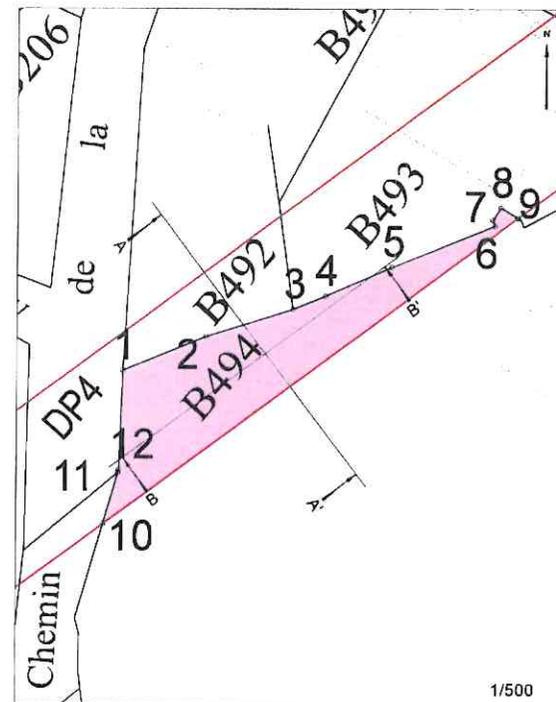


Tableau indicatif de coordonnées : CC49

Matricule	X	Y
1	1633169.3	8175497.0
2	1633177.4	8175500.4
3	1633186.0	8175503.0
4	1633189.2	8175504.3
5	1633195.7	8175507.1
6	1633205.9	8175511.1
7	1633205.7	8175511.7
8	1633206.4	8175512.9
9	1633208.1	8175511.9
10	1633167.3	8175482.0
11	1633168.8	8175487.0
12	1633168.9	8175487.3

Légende :

- Emprise du projet
- Limite parcellaire
- Axe du tracé du projet
- Numéro de parcelle
- N° au plan parcellaire
- Sommet en coordonnées
- Assiette de la Servitude


N° 2 : Assiette Volumétrique de la Servitude d'Utilité Publique

YVELINES - GUYANCOURT - Section B n° 494 - 85a02ca

Niveau	Désignation sommaire	Superficie (m ²)	Base	Descriptif de l'assiette		Teinte	
				Cote altimétrique (NGF)			
				Inférieure	Supérieure		
Tréfonds	Voie Souterraine	277	a	Sans limitation	123.89	Rose	

NB : SUP sans valeur de délimitation du périmètre du terrain, ni bornage.

N°4 : Coupes Schématiques

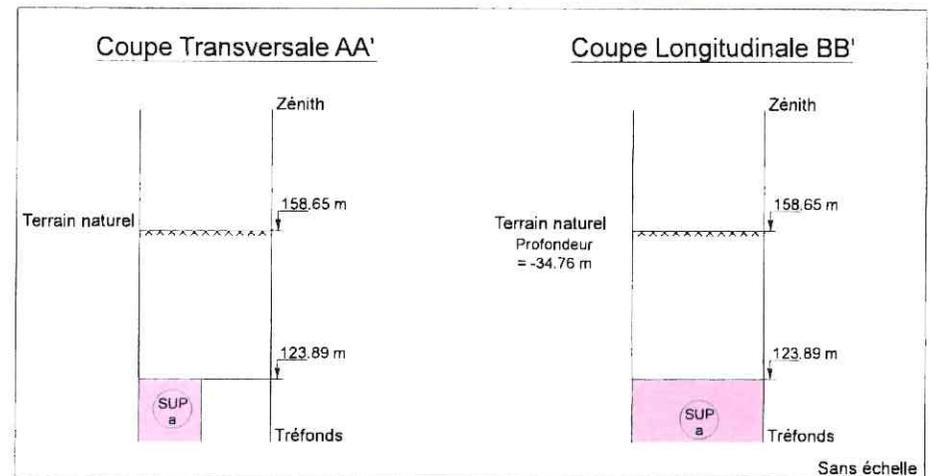

NB : Cote NGF Terrain Naturel Issue de la BD Alt. Représentation et valeur indicatives.

MAÎTRISE D'OUVRAGE
Société du Grand Paris
2, Mail de la Petite Espagne
93200 Saint-Denis



Réseau de transport public du Grand Paris - Lot 1
N° à l'état parcellaire : 23 / 006
Servitude d'Utilité Publique

Ce document est la propriété de la SGP. Toutes reproductions et communications sont interdites sans autorisation.


MANDATAIRE
GEOFIT Expert
7 Rue du Fossé Blanc
Bâtiment C1
92230 Gennevilliers
Tel : 01.41.11.30.80
Astrid MARTIN

EMETTEUR
GEOFIT Expert
7 Rue du Fossé Blanc
Bâtiment C1
92230 Gennevilliers
Tel : 01.41.11.30.80

Emetteur	N° de marché	N°SGP	Spécialité	Phase	Type de document	N° de plan et Folio	Indice
GEOFIT Expert	11.0TXMSXX	XXX	FON	HPH	212	XXXXX XX/XX	a / 1
Echelle: 1/1000		FLA3	Coordonnées RGF 93 CC49		Nivellement NGF IGN 69		

Format d'Impression A3

N° 1 : Plan de Situation

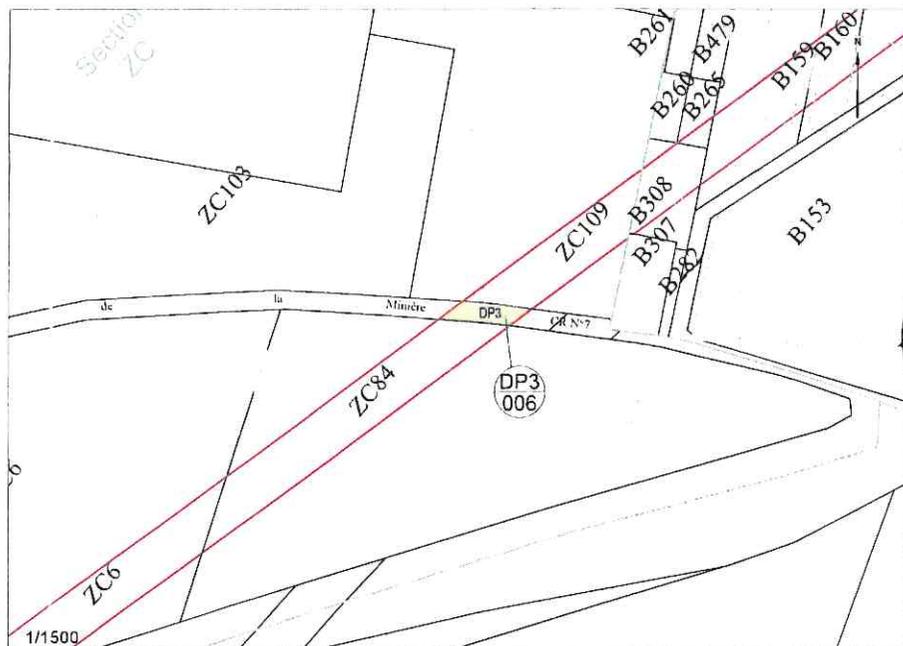


N°3 : Plan Tréfonds

20/40

Tableau indicatif de coordonnées : CC49

Matricule	X	Y
1	1633005.6	8175380.9
2	1633012.8	8175385.1
3	1633019.3	8175385.7
4	1633033.4	8175383.8
5	1633026.7	8175379.0
6	1633017.3	8175380.0

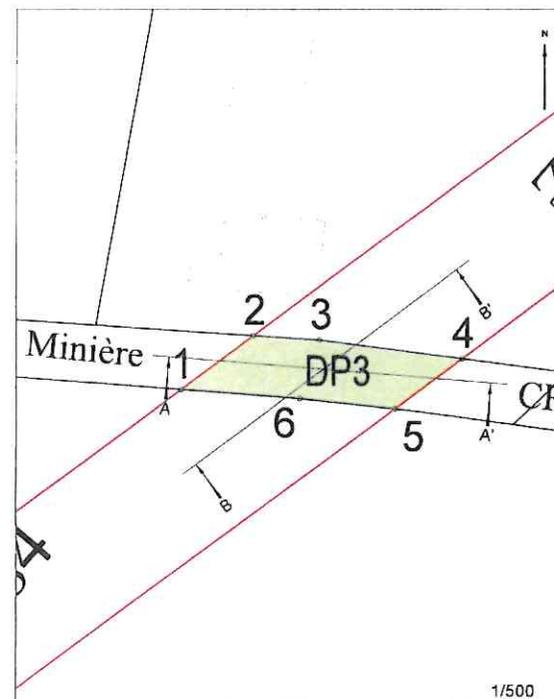

Légende :

- Emprise du projet
- Limite parcellaire
- Axe du tracé du projet
- DA3 Numéro de parcelle
- N° au plan parcellaire
- Sommet en coordonnées
- Assiette de la Servitude


NB : SUP sans valeur de délimitation du périmètre du terrain, ni bornage.

N° 2 : Assiette Volumétrique de la Servitude d'Utilité Publique

YVELINES - GUYANCOURT - Section ZC n° DP3 - 01a16ca

Niveau	Désignation sommaire	Superficie (m²)	Base	Descriptif de l'assiette		Teinte
				Cote altimétrique (NGF)		
				Inférieure	Supérieure	
Tréfonds	Voie Souterraine	116	a	Sans limitation	129.45	Vert

N°4 : Coupes Schématiques

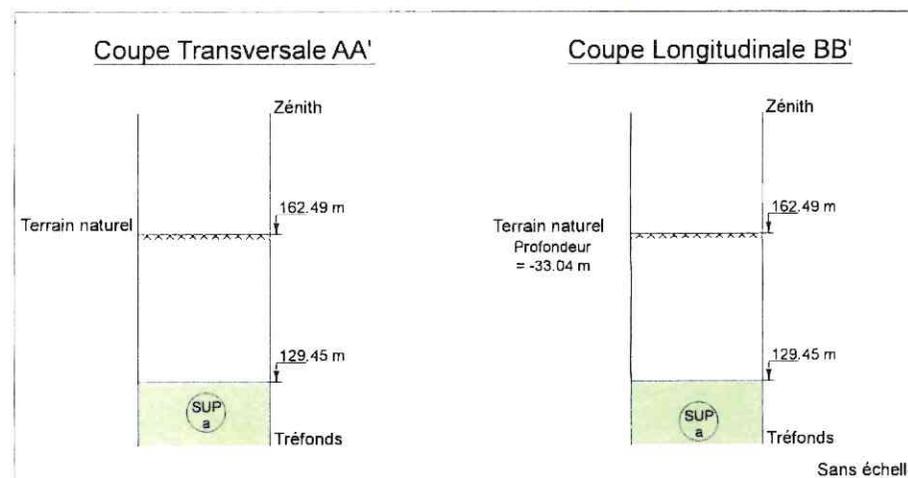

NB : Cote NGF Terrain Naturel Issue de la BD Alté. Représentation et valeur indicatives.

MAITRISE D'OUVRAGE
Société du Grand Paris
2, Mail de la Petite Espagne
93200 Saint-Denis



Réseau de transport public du Grand Paris - Lot 1
N° à l'état parcellaire : DP3 / 006
Servitude d'Utilité Publique

(Ce document est la propriété de la SGP - toutes reproductions et communications sont interdites sans autorisation)


MANDATAIRE
GEOFIT Expert
7 Rue du Fossé Blanc
Bâtiment C1
92230 Gennevilliers
Tel : 01.41.11.30.80
Astrid MARTIN

EMETTEUR
GEOFIT Expert
7 Rue du Fossé Blanc
Bâtiment C1
92230 Gennevilliers
Tel : 01.41.11.30.80

Emetteur	N° de marche	N° SGP	Spécialité	Phase	Type de document	N° de plan et Foto	Indice
GEOFIT Expert	11.0TXMSXX	XXX	FON	HPH	212	XXXXX XX/XX	a 1
Echelle : 1/1000		FLA3	Coordonnées : RGF 93 CC49		Nivellement : NGF IGN 69		

Format d'Impression A3

N° 1 : Plan de Situation

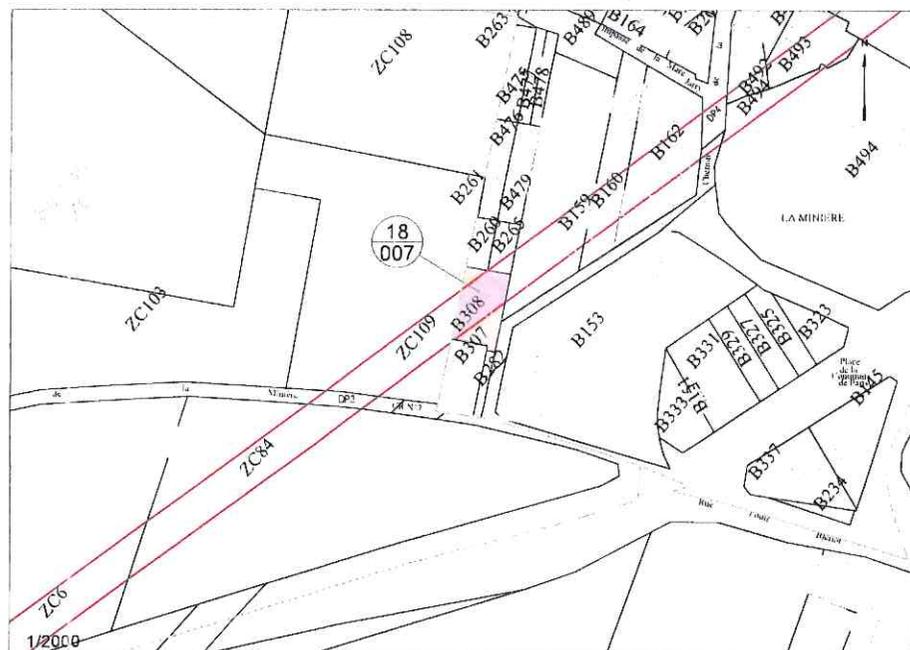


N° 2 : Assiette Volumétrique de la Servitude d'Utilité Publique

YVELINES - GUYANCOURT - Section B n° 308 - 05a79ca

Niveau	Désignation sommaire	Superficie (m²)	Base	Descriptif de l'assiette		Teinte
				Cote altimétrique (NGF)		
				Inférieure	Supérieure	
Tréfonds	Voie Souterraine	356	a	Sans limitation	127.80	Rose

N°3 : Plan Tréfonds

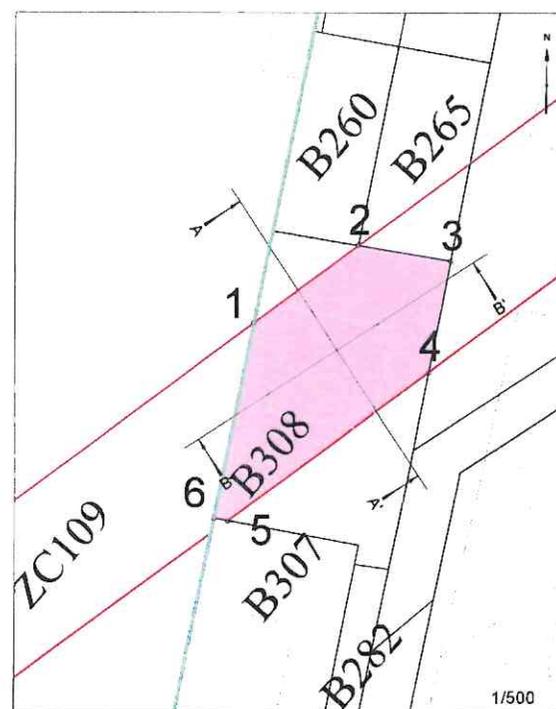

NB : SUP sans valeur de délimitation du périmètre du terrain, ni bornage.


Tableau indicatif de coordonnées : CC49

Matricule	X	Y
1	1633065.7	8175424.9
2	1633076.0	8175432.4
3	1633085.1	8175430.9
4	1633082.9	8175420.2
5	1633063.2	8175405.7
6	1633061.9	8175406.0

Légende :

- Emprise du projet
- Limite parcellaire
- Axe du tracé du projet
- DA3 Numéro de parcelle
- N° au plan parcellaire
- Sommet en coordonnées
- Assiette de la Servitude

N°4 : Coupes Schématiques

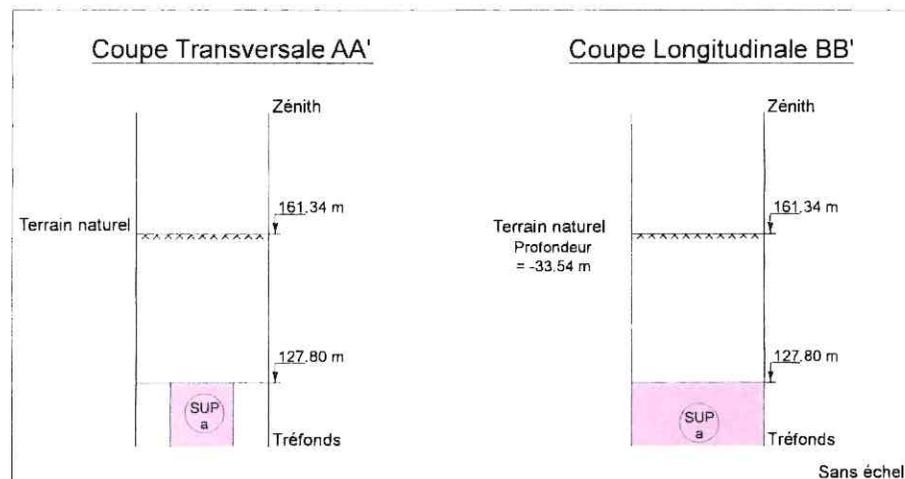

NB : Cote NGF Terrain Naturel Issue de la BD Alti. Représentation et valeur indicatives.

MAÎTRISE D'OUVRAGE
Société du Grand Paris
2, Mail de la Petite Espagne
93200 Saint-Denis.



Réseau de transport public du Grand Paris - Lot 1
N° à l'état parcellaire : 18 / 007
Servitude d'Utilité Publique

Ce document est la propriété de la SGP. Toutes reproductions et communications sont interdites sans autorisation.

MANDATAIRE	EMETTEUR	Emetteur	N° de marché	N°SGP	Spécialité	Phase	Type de document	N° de plan et Folio	Indice
GEOFIT Expert 7 Rue du Fossé Blanc Bâtiment C1 92230 Gennevilliers Tel : 01.41.11.30.80 Astid MARTIN	GEOFIT Expert 7 Rue du Fossé Blanc Bâtiment C1 92230 Gennevilliers Tel : 01.41.11.30.80	GEOFIT Expert	11LOTXMSXX	XXX	FON	HPH	212	XXXXX XX/XX	a 1
		Echelle	1/1000	FtA3	Coordonnées RGF 93 CC49		Nivellement : NGF IGN 69		

Format d'impression A3

N° 1 : Plan de Situation




N°3 : Plan Tréfonds

22/40

Tableau indicatif de coordonnées : CC49

Matricule	X	Y
1	1633169.5	8175500.9
2	1633184.7	8175512.1
3	1633186.0	8175503.0
4	1633177.4	8175500.4
5	1633169.3	8175497.0

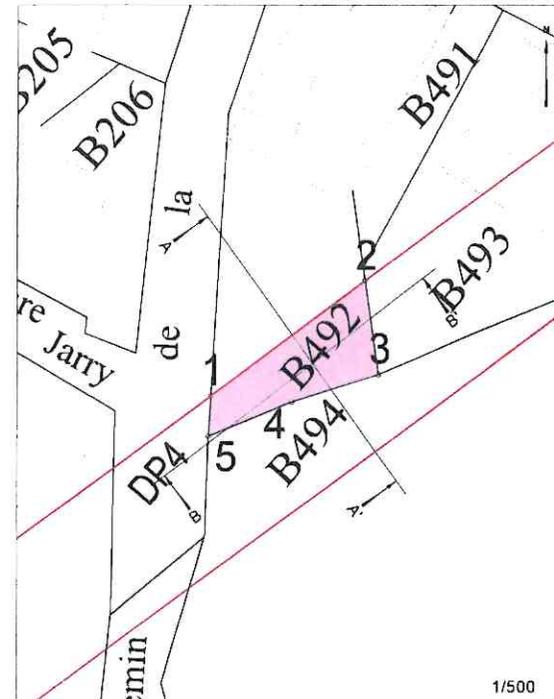

Légende :

- Emprise du projet
- Limite parcellaire
- Axe du tracé du projet
- DA3 Numéro de parcelle
- N° au plan parcellaire
- Sommet en coordonnées
- Assiette de la Servitude


N° 2 : Assiette Volumétrique de la Servitude d'Utilité Publique

YVELINES - GUYANCOURT - Section B n° 492p1 - 1ha56a80ca

Niveau	Désignation sommaire	Superficie (m²)	Base	Descriptif de l'assiette		Teinte	
				Cote altimétrique (NGF)			
				Inférieure	Supérieure		
Tréfonds	Voie Souterraine	93	a	Sans limitation	123.33	Rose	

NB : SUP sans valeur de délimitation du périmètre du terrain, ni bornage.

N°4 : Coupes Schématiques

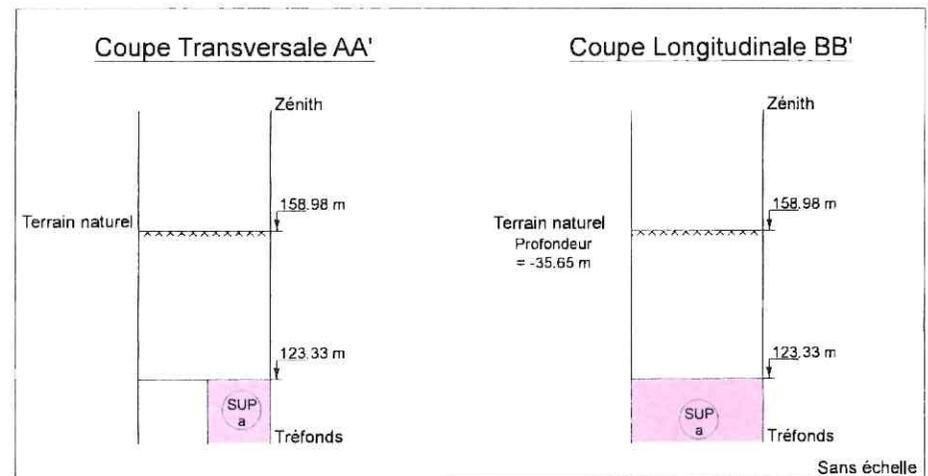

NB : Cote NGF Terrain Naturel Issue de la BD Alti. Représentation et valeur indicatives.

MAITRISE D'OUVRAGE
Société du Grand Paris
2, Mail de la Petite Espagne
93200 Saint-Denis



Réseau de transport public du Grand Paris - Lot 1
N° à l'état parcellaire : 24a/008
Servitude d'Utilité Publique

Ce document est la propriété de la SGP - Toutes reproductions et communications sont interdites sans autorisation.

MANDATAIRE
GEOFIT Expert
7 Rue du Fossé Blanc
Bâtiment C1
92230 Gennevilliers
Tel : 01.41.11.30.80
Astrid MARLIN

EMETTEUR
GEOFIT Expert
7 Rue du Fossé Blanc
Bâtiment C1
92230 Gennevilliers
Tel : 01.41.11.30.80

Emetteur	N° de marche	N°SGP	Spéciale	Phase	Type de document	N° de plan et Folio	Indice
GEOFIT Expert	1110TXMSXX	XXX	FON	HPH	212	XXXXX XX/XX	a 1
Echelle 1:1000		F1A3	Coordonnées : RGF 93 CC49		Nivellement : NGF IGN 69		

Format d'Impression A3

N° 1 : Plan de Situation



N° 2 : Assiette Volumétrique de la Servitude d'Utilité Publique

YVELINES - GUYANCOURT - Section B n° 492p2 - 1ha56a80ca

Niveau	Désignation sommaire	Superficie (m²)	Base	Descriptif de l'assiette		Teinte
				Cote altimétrique (NGF)		
Tréfonds	Voie Souterraine	1285	a	Inférieure	Supérieure	
				Sans limitation	121.95	Rose

MAITRISE D'OUVRAGE
Société du Grand Paris
2, Mail de la Petite Espagne
93200 Sairil-Denis



Réseau de transport public du Grand Paris - Lot 1
N° à l'état parcellaire : 24b/008
Servitude d'Utilité Publique

Ce document est la propriété de la SGF - Toutes reproductions et communications sont interdites sans autorisation

MANDATAIRE
GEOFIT Expert
7 Rue du Fossé Blanc
Bâtiment C1
92230 Gennevilliers
Tel : 01.41.11.30.80
Astrid MARTIN

EMETTEUR
GEOFIT Expert
7 Rue du Fossé Blanc
Bâtiment C1
92230 Gennevilliers
Tel : 01.41.11.30.80

Emetteur	N° de marché	N°SGP	Spécialité	Phase	Type de document	N° de plan et Folio	Incase
GEOFIT Expert	11LOTXMSXX	XXX	FON	HPh	212	XXXXX XXXX	a 1
Echelle 1/1000	FLA3	Coordonnées RGF 93 CC49	Nivellement NGF IGA 69				

Format d'Impression A3

N°3 : Plan Tréfonds

23/40

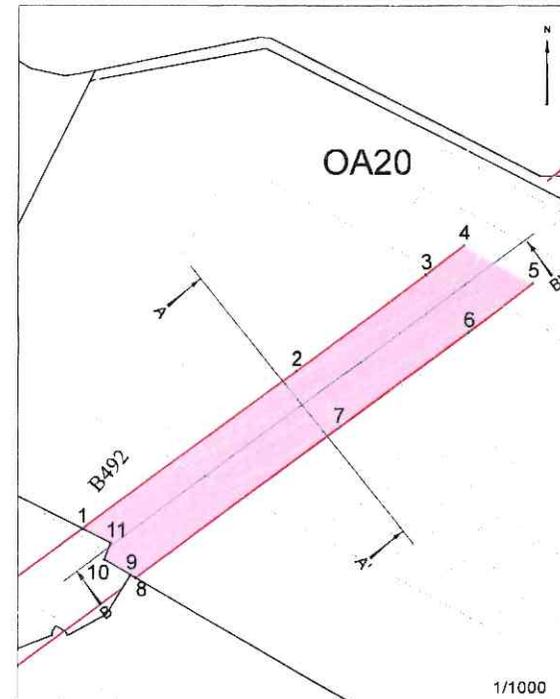


Tableau indicatif de coordonnées - CC49


Matricule	X	Y
1	1633211.6	8175531.8
2	1633253.8	8175562.8
3	1633279.4	8175581.6
4	1633286.9	8175587.2
5	1633300.5	8175579.9
6	1633287.8	8175570.4
7	1633262.1	8175551.5
8	1633222.2	8175522.2
9	1633221.1	8175522.8
10	1633215.9	8175525.7
11	1633217.2	8175529.0

Légende :

- Emprise du projet
- Limite parcellaire
- Axe du tracé du projet
- DA3 Numéro de parcelle
- N° au plan parcellaire
- Sommet en coordonnées
- Assiette de la Servitude



NB : SUP sans valeur de délimitation du périmètre du terrain, ni bornage.

N°4 : Coupes Schématiques

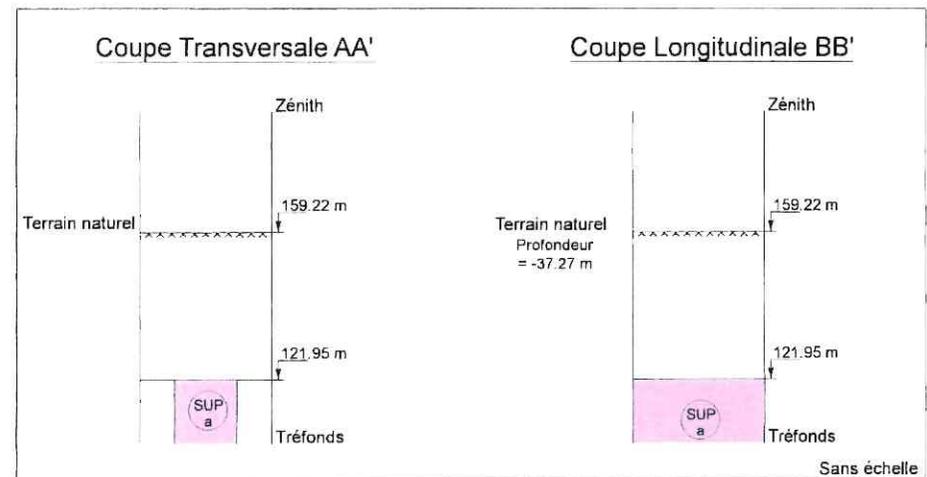

Coupe Transversale AA'

Coupe Longitudinale BB'

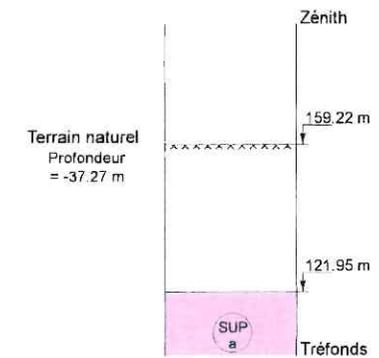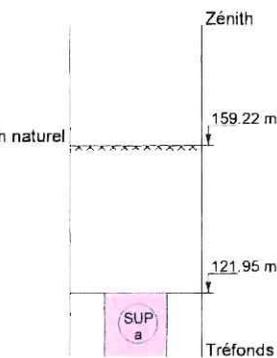

Sans échelle

NB : Cote NGF Terrain Naturel Issue de la BD Alti. Représentation et valeur indicatives.

N° 1 : Plan de Situation



N° 2 : Assiette Volumétrique de la Servitude d'Utilité Publique

YVELINES - GUYANCOURT - Section B n° 495 - 1ha27a44ca

Niveau	Désignation sommaire	Superficie (m ²)	Base	Descriptif de l'assiette		Teinte
				Cote altimétrique (NGF)		
				Inférieure	Supérieure	
Tréfonds	Voie souterraine	86	a	Sans limitation	118.02	Rose

MAÎTRISE D'OUVRAGE
Société du Grand Paris
2, Mail de la Petite Espagne
93200 Saint-Denis



Réseau de transport public du Grand Paris - Lot 1
N° à l'état parcellaire : 26 / 008
Servitude d'Utilité Publique

Ce document est la propriété de la SGP - Toutes reproductions et communications sont interdites sans autorisation

MANDATAIRE
GEOFIT Expert
7 Rue du Fossé Blanc
Bâtiment C1
92230 Gennevilliers
Tel : 01.41.11.30.80
Astrid MARIN

EMETTEUR
GEOFIT Expert
7 Rue du Fossé Blanc
Bâtiment C1
92230 Gennevilliers
Tel : 01.41.11.30.80

Emetteur	N° de marché	N°SGP	Spécialité	Phase	Type de document	N° de plan et Folio	Indice
GEOFIT Expert	11LOTXMSXX	XXX	FON	HPH	212	XXXX XXXX	a 1
Echelle 1/1000		Fl A3	Coordonnées RGF 93 CC49		Nivellement NGF IGN 99		

Format d'impression A3

N°3 : Plan Tréfonds

25/40

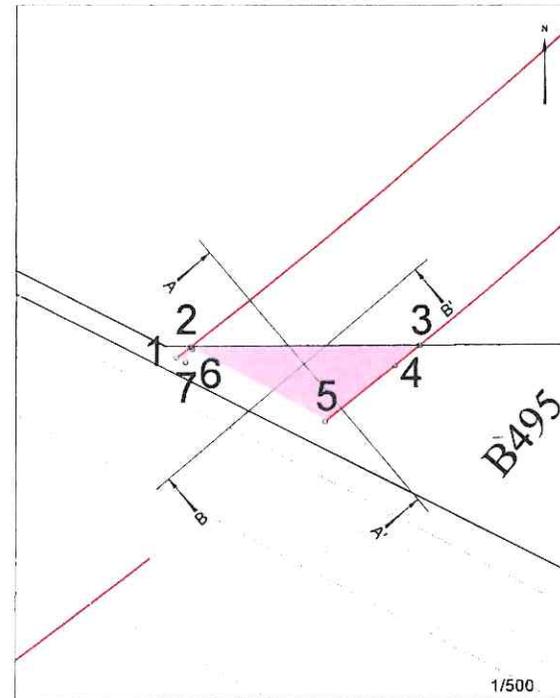


Tableau indicatif de coordonnées : CC49


Matricule	X	Y
1	1633303.0	8175599.5
2	1633304.4	8175600.6
3	1633327.0	8175600.8
4	1633324.5	8175598.8
5	1633317.7	8175593.3
6	1633304.5	8175600.4
7	1633303.8	8175599.1

Légende :

- Emprise du projet
- Limite parcellaire
- Axe du tracé du projet
- DA3 Numéro de parcelle
- N° au plan parcellaire
- Sommet en coordonnées
- Assiette de la Servitude


NB : SUP sans valeur de délimitation du périmètre du terrain, ni bornage.

N°4 : Coupes Schématiques

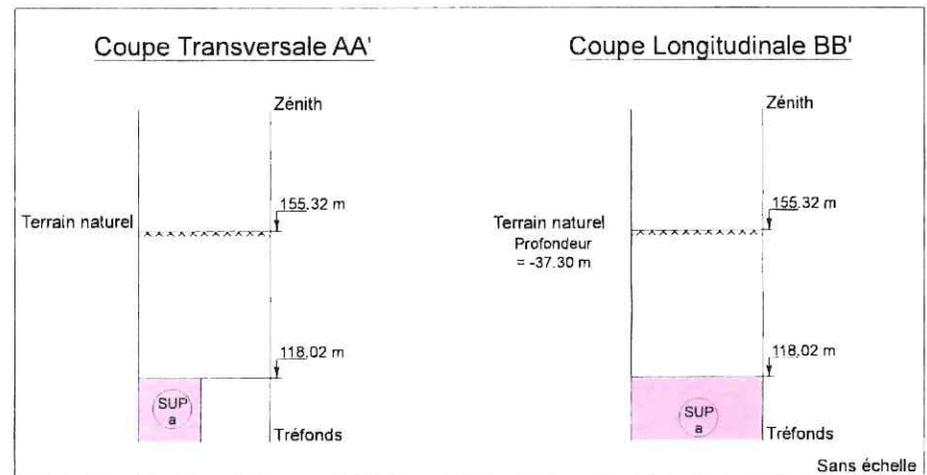

NB : Cote NGF Terrain Naturel issue de la BD Alti. Représentation et valeur indicatives.

N° 1 : Plan de Situation

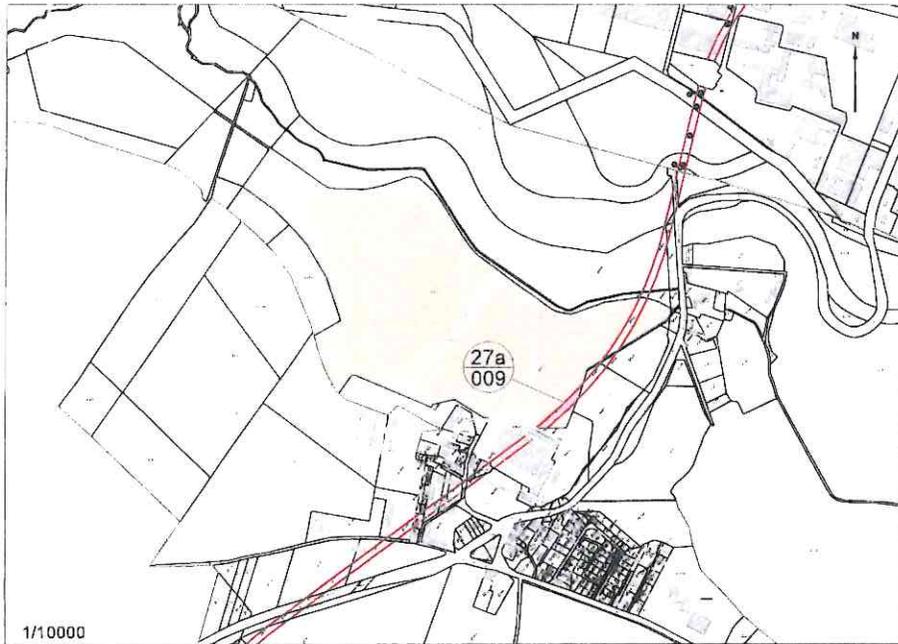

N° 2 : Assiette Volumétrique de la Servitude d'Utilité Publique

YVELINES - GUYANCOURT - Section B n° 412p1 - 19ha38a16ca

Niveau	Désignation sommaire	Superficie (m²)	Base	Descriptif de l'assiette		Teinte
				Cote altimétrique (NGF)		
Tréfonds	Voie Souterraine	1487	a	Inférieure	Supérieure	Rose
				Sans limitation	117.71	

N°3 : Plan Tréfonds

26/40

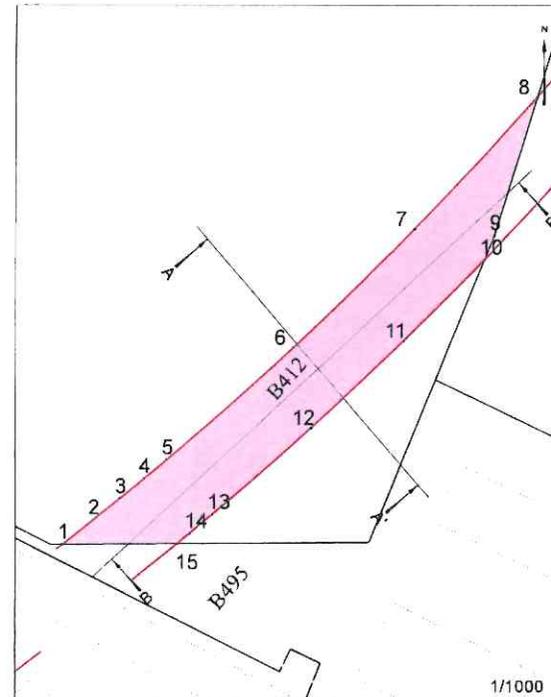


Tableau indicatif de coordonnées : CC49


Matricule	X	Y
1	1633304.4	8175600.6
2	1633310.4	8175605.4
3	1633315.7	8175609.6
4	1633320.5	8175613.5
5	1633324.9	8175617.2
6	1633350.0	8175639.2
7	1633373.8	8175662.3
8	1633397.9	8175688.0
9	1633389.5	8175661.1
10	1633387.5	8175656.3
11	1633371.7	8175640.5
12	1633353.4	8175623.4
13	1633333.9	8175606.5
14	1633329.4	8175602.7
15	1633327.0	8175600.8

Légende :

- Emprise du projet
- Limite parcellaire
- Axe du tracé du projet
- DA3 Numéro de parcelle
- N° au plan parcellaire
- Sommet en coordonnées
- Assiette de la Servitude

NB : SUP sans valeur de délimitation du périmètre du terrain, ni bornage.

N°4 : Coupes Schématiques

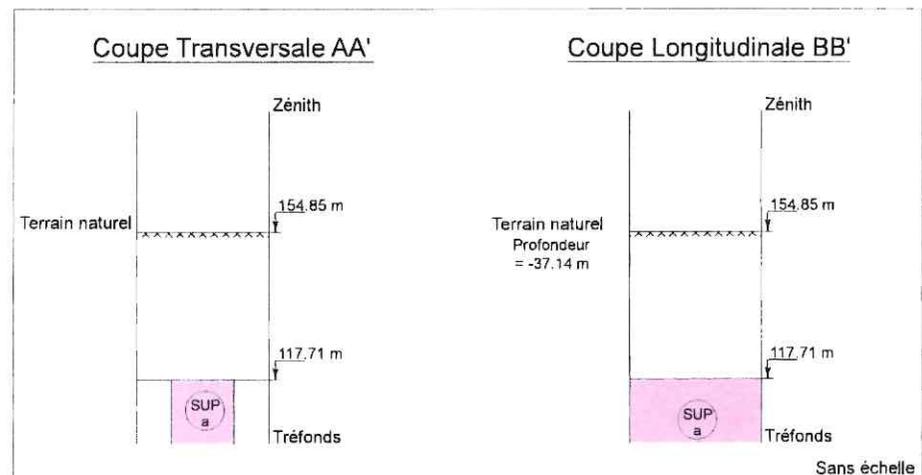

NB : Cote NGF Terrain Naturel Issue de la BD Alté. Représentation et valeur indicatives.

MAITRISE D'OUVRAGE
Société du Grand Paris
2, Mail de la Petite Espagne
93200 Saint-Denis



Réseau de transport public du Grand Paris - Lot 1
N° à l'état parcellaire : 27a / 009
Servitude d'Utilité Publique

Le document est la propriété de la SGP. Toutes reproductions et communications sont interdites sans autorisation


MANDATAIRE
GEOFIT Expert
7 Rue du Fossé Blanc
Bâtiment C1
92230 Gennevilliers
Tel : 01.41.11.30.80
Astrid MARTIN

EMETTEUR
GEOFIT Expert
7 Rue du Fossé Blanc
Bâtiment C1
92230 Gennevilliers
Tel : 01.41.11.30.80

Emetteur	N° de marché	N° SGP	Spécialité	Phase	Type de document	N° de plan et Folio	Indice
GEOFIT Expert	11LOTXMSXX	XXX	FDN	HPH	212	XXXXX XXXXX	a 1
Echelle	1/1000	FLA3	Coordonnées RGF 93 CC49	Nivellement NGF IGN 69			

Format d'Impression A3

N° 1 : Plan de Situation

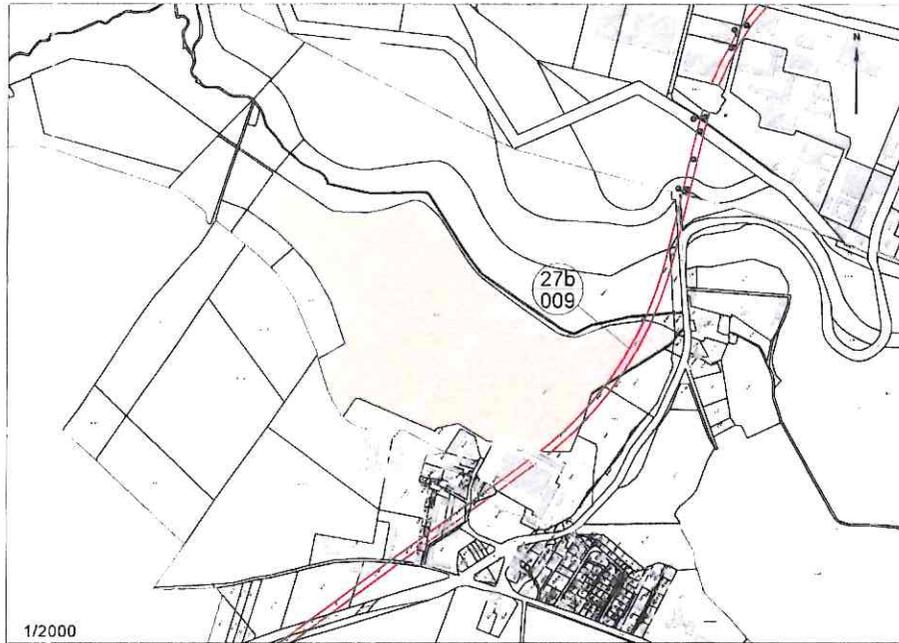

N°3 : Plan Tréfonds

27/40

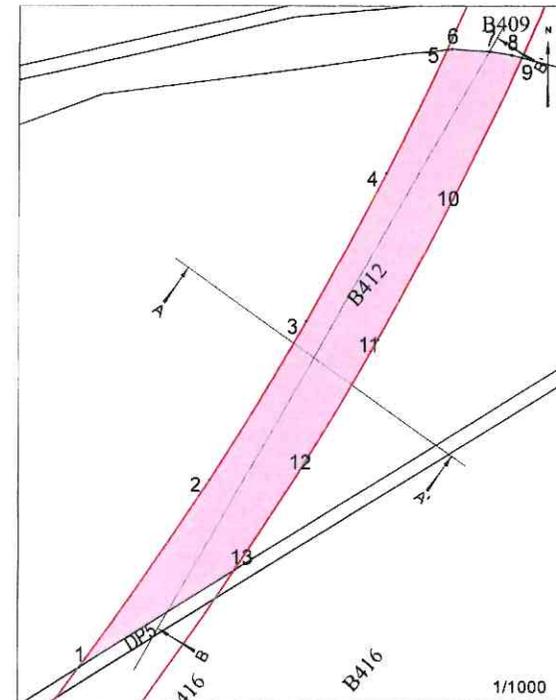


Tableau indicatif de coordonnées : CC49

Matricule	X	Y
1	1633435.7	8175734.4
2	1633461.4	8175771.3
3	1633480.4	8175802.3
4	1633496.2	8175831.2
5	1633508.1	8175855.4
6	1633509.0	8175855.0
7	1633516.4	8175855.0
8	1633520.8	8175854.4
9	1633522.8	8175853.9
10	1633509.9	8175827.3
11	1633494.5	8175798.8
12	1633480.9	8175775.8
13	1633466.4	8175753.5

Légende :

- Emprise du projet
- Limite parcellaire
- Axe du tracé du projet
- DA3 Numéro de parcelle
- N° au plan parcellaire
- Sommet en coordonnées
- Assiette de la Servitude


NB : SUP sans valeur de délimitation du périmètre du terrain, ni bornage.

N° 2 : Assiette Volumétrique de la Servitude d'Utilité Publique

YVELINES - GUYANCOURT - Section B n° 412p2 - 19ha38a16ca

Niveau	Désignation sommaire	Superficie (m ²)	Base	Descriptif de l'assiette		Teinte
				Cote altimétrique (NGF)		
Tréfonds	Voie Souterraine	1809	a	Inférieure	Supérieure	
				Sans limitation	111.01	Rose

N°4 : Coupes Schématiques

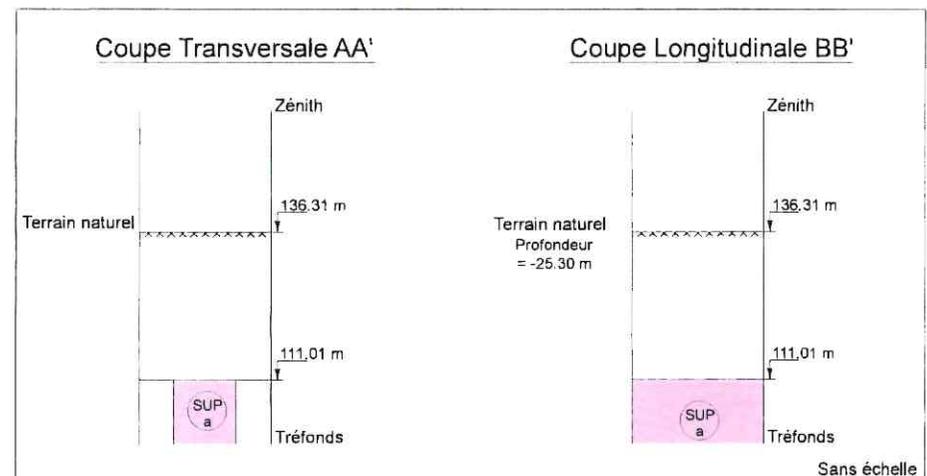

NB : Cote NGF Terrain Naturel Issue de la BD Alti. Représentation et valeur indicatives.

MAITRISE D'OUVRAGE
Société du Grand Paris
2, Mail de la Petite Espagne
93200 Saint-Denis



Réseau de transport public du Grand Paris - Lot 1

N° à l'état parcellaire : 27b / 009


Servitude d'Utilité Publique

Ce document est la propriété de la SGP. Toutes reproductions et communications sont interdites sans autorisation.

MANDATAIRE	EMETTEUR	Émetteur	N° de marché	N°SGP	Spécialité	Phase	Type de document	N° de plan et Folio	Indice
GEOFIT Expert 7 Rue du Fossé Blanc Bâtiment C1 92230 Gennevilliers Tel : 01.41.11.30.80 Astrid MARTIN	GEOFIT Expert 7 Rue du Fossé Blanc Bâtiment C1 92230 Gennevilliers Tel : 01.41.11.30.80	GEOFIT Expert	11LOTXMSXX	XXX	FON	HPH	212	XXXXX XXXX	a 1
		Echelle 1/1000		F1A3		Coordonnées RGF 93 CC48		Nivellement : NGF IGN 69	

Format d'Impression A3

N° 1 : Plan de Situation

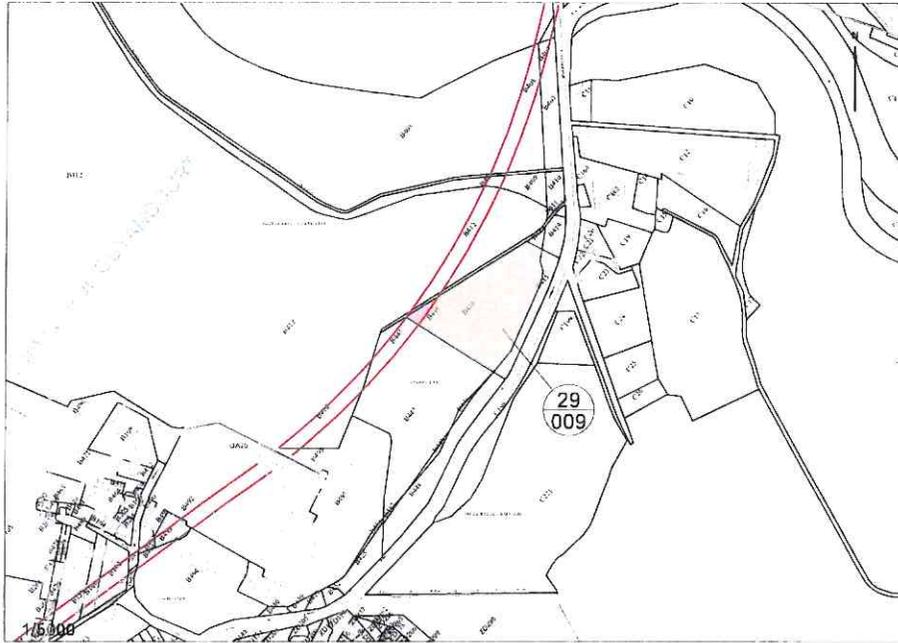


N° 2 : Assiette Volumétrique de la Servitude d'Utilité Publique

YVELINES - GUYANCOURT - Section B n° 416 - 83a24ca

Niveau	Désignation sommaire	Superficie (m²)	Base	Descriptif de l'assiette		Teinte
				Cote altimétrique (NGF)		
				Inférieure	Supérieure	
Tréfonds	Voie Souterraine	238	a	Sans limitation	111.86	Rose

N°3 : Plan Tréfonds

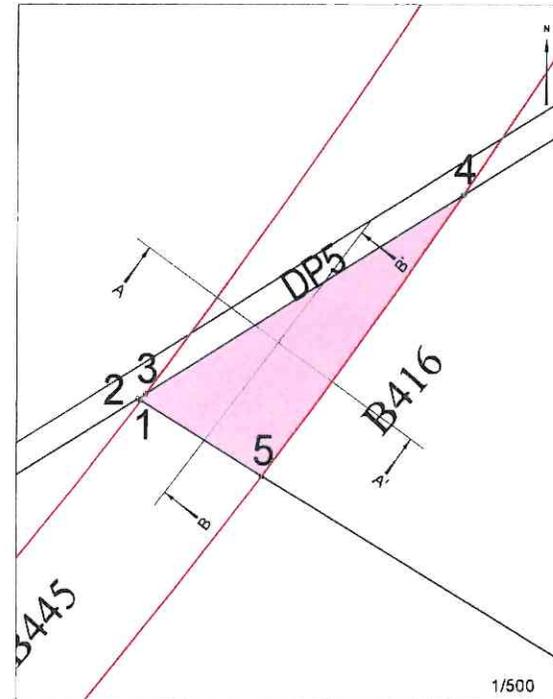

NB : SUP sans valeur de délimitation du périmètre du terrain, ni bornage.


Tableau indicatif de coordonnées : CC49

Matricule	X	Y
5	1633442.8	8175720.5
4	1633462.6	8175747.9
3	1633431.3	8175728.5
2	1633430.5	8175728.0
1	1633430.8	8175727.9

Légende :

- Emprise du projet
- Limite parcellaire
- Axe du tracé du projet
- DA3 Numéro de parcelle
- N° au plan parcellaire
- Sommet en coordonnées
- Assiette de la Servitude

N°4 : Coupes Schématiques

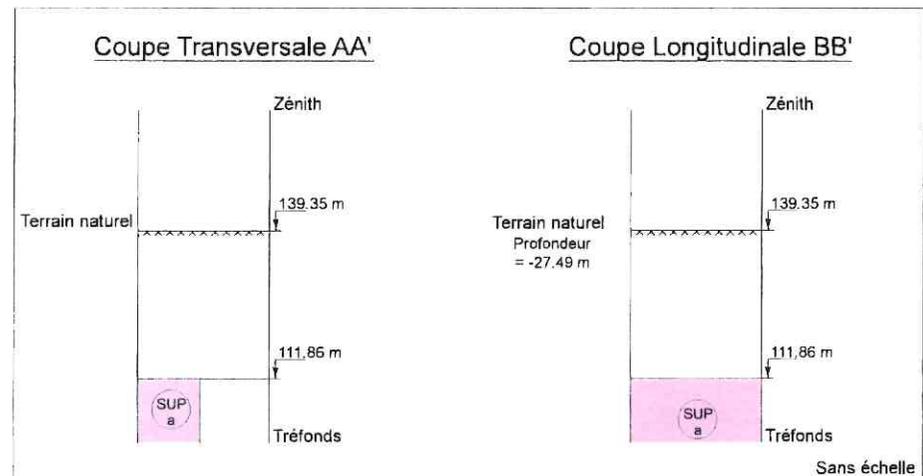

NB : Cote NGF Terrain Naturel Issue de la BD Alté. Représentation et valeur indicatives.

MAÎTRISE D'OUVRAGE
Société du Grand Paris
2, Mail de la Petite Espagne
93200 Saint-Denis



Réseau de transport public du Grand Paris - Lot 1
N° à l'état parcellaire : 29 / 009
Servitude d'Utilité Publique

Ce document est la propriété de la SGP - Toutes reproductions et communications sont interdites sans autorisation.

MANDATAIRE
GEOFIT Expert
7 Rue du Fossé Blanc
Bâtiment C1
92230 Gennevilliers
Tel : 01.41.11.30.80
Astrid MARTIN

EMETTEUR
GEOFIT Expert
7 Rue du Fossé Blanc
Bâtiment C1
92230 Gennevilliers
Tel : 01.41.11.30.80

Emetteur	N° de marche	N°SGP	Spécialité	Phase	Type de document	N° de plan et Folio	Indice
GEOFIT Expert	1110TXMSXX	XXX	FON	HPH	2/2	XXXXX XX/XX	a 1
Echelle 1/1000		FTA3	Coordonnées RGF 93 CC49		Nivellement NGF IGN 69		

Format d'impression A3

N° 1 : Plan de Situation




N° 2 : Assiette Volumétrique de la Servitude d'Utilité Publique

YVELINES - GUYANCOURT - Section B n° 409 - 1ha71a40ca

Niveau	Désignation sommaire	Superficie (m²)	Base	Descriptif de l'assiette		Teinte	
				Cote altimétrique (NGF)			
				Inférieure	Supérieure		
Tréfonds	Voie souterraine	150	a	Sans limitation	108.71	Rose	

N° 3 : Plan Tréfonds

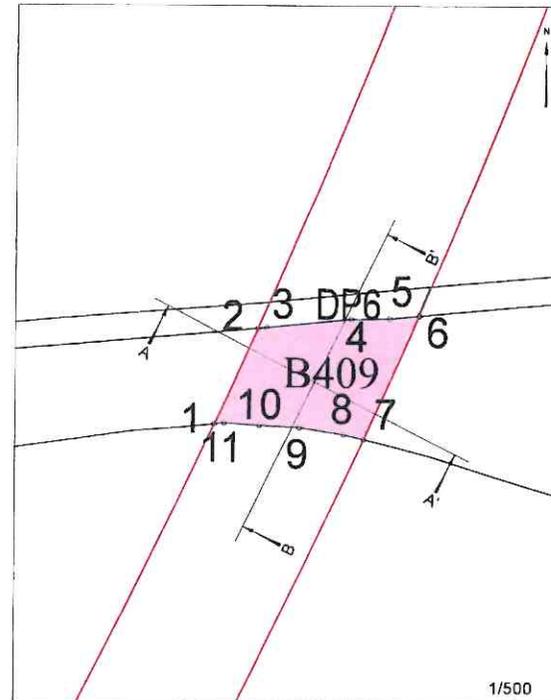

NB : SUP sans valeur de délimitation du périmètre du terrain, ni bornage.


Tableau indicatif de coordonnées : CC49

Matriçule	X	Y
1	1633508.1	8175855.4
2	1633512.3	8175864.7
3	1633513.2	8175864.8
4	1633521.5	8175865.6
5	1633525.3	8175865.7
6	1633528.2	8175865.9
7	1633522.8	8175863.9
8	1633520.8	8175854.4
9	1633516.4	8175855.0
10	1633512.5	8175855.2
11	1633509.0	8175855.5

Légende :

- Emprise du projet
- Limite parcellaire
- Axe du tracé du projet
- DA3 Numéro de parcelle
- N° au plan parcellaire
- Sommet en coordonnées
- Assiette de la Servitude

N° 4 : Coupes Schématiques

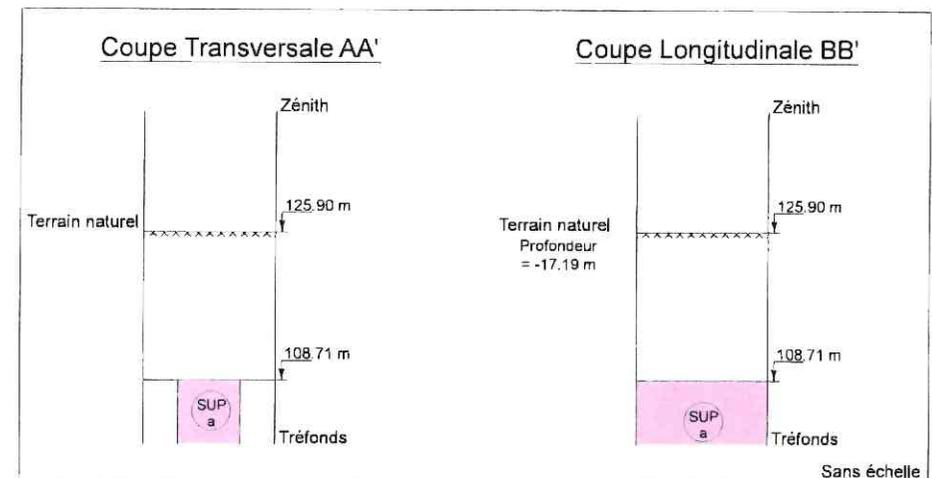

NB : Cote NGF Terrain Naturel Issue de la BD Alti. Représentation et valeur indicatives.

MAÎTRISE D'OUVRAGE
Société du Grand Paris
2, Mail de la Petite Espagne
93200 Saint-Denis



Réseau de transport public du Grand Paris - Lot 1
N° à l'état parcellaire : 30 / 009
Servitude d'Utilité Publique

Ce document est la propriété de la SGP - Toutes reproductions et communications sont interdites sans autorisation

MANDATAIRE
GEOFIT Expert
7 Rue du Fossé Blanc
Bâtiment C1
92230 Gennevilliers
Tel : 01.41.11.30.80
Astrid MARTIN

EMETTEUR
GEOFIT Expert
7 Rue du Fossé Blanc
Bâtiment C1
92230 Gennevilliers
Tel : 01.41.11.30.80


Emetteur	N° de marché	N° SGP	Spécialité	Phase	Type de document	N° de plan et Foto	Inscrit
GEOFIT Expert	11LOTXMSXX	XXX	FDN	F-PH	212	XXXXX XX/XX	a 1
Echelle : 1/1000		FLA3	Coordonnées RGF 93 CC49		Nivellement NGF IGN 69		

Format d'Impression A3

N° 1 : Plan de Situation



N°3 : Plan Tréfonds

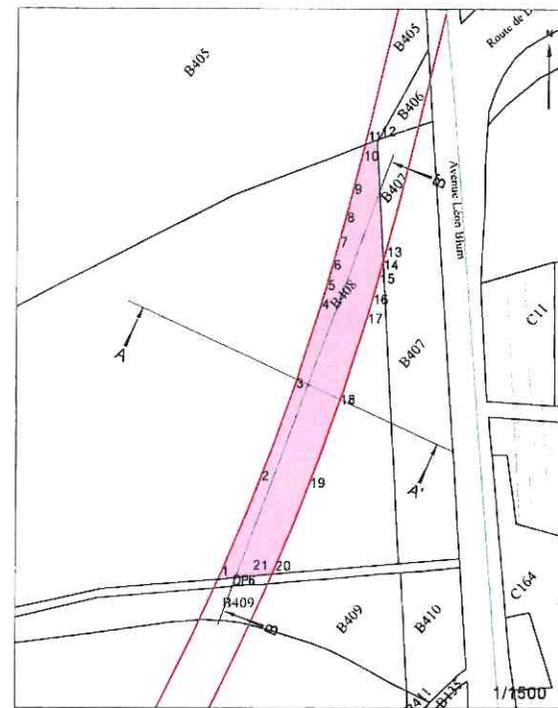

30/40

Tableau indicatif de coordonnées : CC49

Matricule	X	Y
1	1633513.5	8175867.2
2	1633525.2	8175895.2
3	1633535.2	8175922.5
4	1633542.7	8175945.4
5	1633544.4	8175951.0
6	1633546.1	8175956.9
7	1633548.0	8175963.4
8	1633550.0	8175970.6
9	1633552.2	8175978.8
10	1633554.7	8175988.5
11	1633556.1	8175994.1
12	1633559.8	8175995.6
13	1633561.8	8175980.7
14	1633561.5	8175959.6
15	1633559.6	8175953.0
16	1633557.8	8175947.0
17	1633556.1	8175941.4
18	1633548.2	8175917.7
19	1633538.4	8175893.2
20	1633529.4	8175868.8
21	1633527.4	8175868.6

Légende

- Emprise du projet
- Limite parcellaire
- Axe du tracé du projet
- DA3 Numéro de parcelle
- N° au plan parcellaire
- Sommet en coordonnées
- Assiette de la Servitude


NB : SUP sans valeur de délimitation du périmètre du terrain, ni bornage.

N° 2 : Assiette Volumétrique de la Servitude d'Utilité Publique

YVELINES - GUYANCOURT - Section B n° 408 - 6ha12a90ca

Niveau	Désignation sommaire	Superficie (m²)	Base	Descriptif de l'assiette		Teinte	
				Cote altimétrique (NGF)			
				Inférieure	Supérieure		
Tréfonds	Voie Souterraine	1697	a	Sans limitation	112.69	Rose	

N°4 : Coupes Schématiques

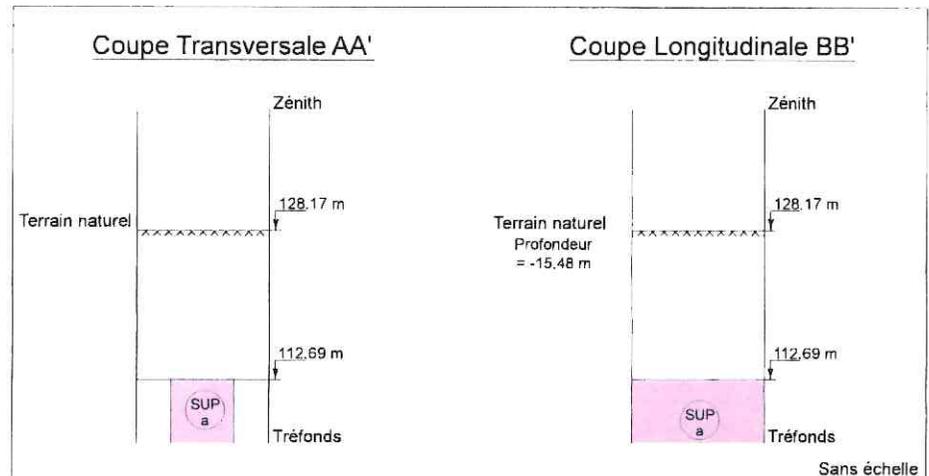

NB : Cote NGF Terrain Naturel Issue de la BD Alti. Représentation et valeur indicatives.

MAITRISE D'OUVRAGE
Société du Grand Paris
2, Mail de la Petite Espagne
93200 Saint-Denis



Réseau de transport public du Grand Paris - Lot 1
N° à l'état parcellaire : 31 / 009
Servitude d'Utilité Publique

Ce document est la propriété de la SNCF - Toutes reproductions et communications sont interdites sans autorisation


MANDATAIRE
GEOFIT Expert
7 Rue du Fossé Blanc
Bâtiment C1
92230 Gennevilliers
Tel : 01.41.11.30.80
Astrid MARTIN

EMETTEUR
GEOFIT Expert
7 Rue du Fossé Blanc
Bâtiment C1
92230 Gennevilliers
Tel : 01.41.11.30.80

Emetteur	N° de marché	N°SGP	Spécificité	Phase	Type de document	N° de plan et Folio	Indice
GEOFIT Expert	11LTXMSXX	XXX	FON	HPH	212	XXXXX XXXX	a 1
Echelle 1/1000		FLA3	Coordonnées RGF 93 CC49		Nivellement : NGF IGN 69		

Format d'Impression A3

N° 1 : Plan de Situation

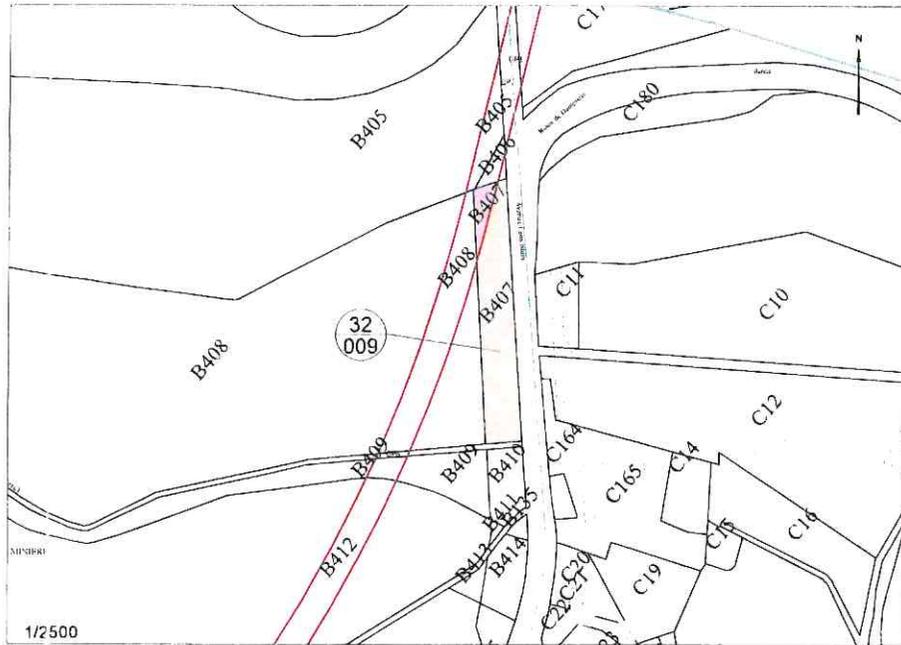


N° 2 : Assiette Volumétrique de la Servitude d'Utilité Publique

YVELINES - GUYANCOURT - Section B n° 407 - 19a90ca

Niveau	Désignation sommaire	Superficie (m²)	Base	Descriptif de l'assiette		Teinte
				Cote altimétrique (NGF)		
Tréfonds		Voie Souterraine		Inférieure	Supérieure	
		212	a	Sans limitation	113.33	Rose

N°3 : Plan Tréfonds

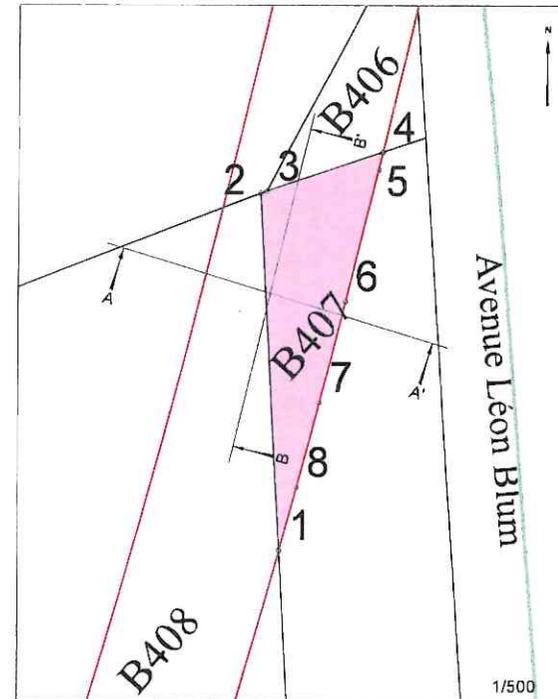

NB : SUP sans valeur de délimitation du périmètre du terrain, ni bornage.

Tableau indicatif de coordonnées : CC49


Matricule	X	Y
1	1633561.8	8175960.7
2	1633559.8	8175995.6
3	1633560.4	8175995.8
4	1633571.9	8175999.6
5	1633571.5	8175997.9
6	1633568.3	8175985.0
7	1633565.7	8175975.2
8	1633563.5	8175966.9

Légende :


- Emprise du projet
- Limite parcellaire
- Axe du tracé du projet
- DA3 Numéro de parcelle
- N° au plan parcellaire
- Sommet en coordonnées
- Assiette de la Servitude

N°4 : Coupes Schématiques

Coupe Transversale AA'

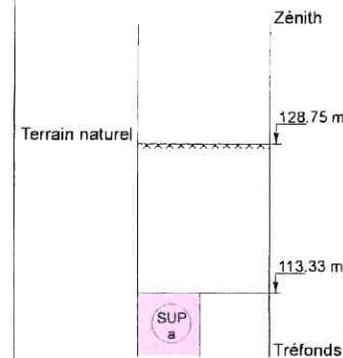

Coupe Longitudinale BB'

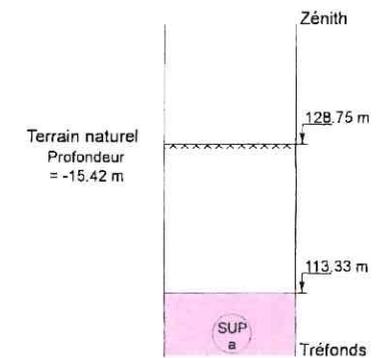

Sans échelle

NB : Cote NGF Terrain Naturel Issue de la BD ALti. Représentation et valeur indicatives.

MAÎTRISE D'OUVRAGE
Société du Grand Paris
2, Mail de la Petite Espagne
93200 Saint-Denis



Réseau de transport public du Grand Paris - Lot 1
N° à l'état parcellaire : 32 / 009
Servitude d'Utilité Publique

Ce document est la propriété de la 'SGP'. Toutes reproductions et communications sont interdites sans autorisation.

MANDATAIRE
GEOFIT Expert
7 Rue du Fossé Blanc
Bâtiment C1
92230 Gennevilliers
Tel : 01.41.11.30.80
Astrid MARTIN


EMETTEUR
GEOFIT Expert
7 Rue du Fossé Blanc
Bâtiment C1
92230 Gennevilliers
Tel : 01.41.11.30.80

Emetteur	N° de marché	N°SGP	Spécialité	Phase	Type de document	N° de plan et Folio	Indice
GEOFIT Expert	11LOTXMSXX	XXX	FON	HPH	212	XXXXX XXXX	a 1

Echelle: 1/1000 | Ft A3 | Coordonnées: RGF 93 CC49 | Nivellement: NGF IGN 89

Format d'impression A3

N° 1 : Plan de Situation

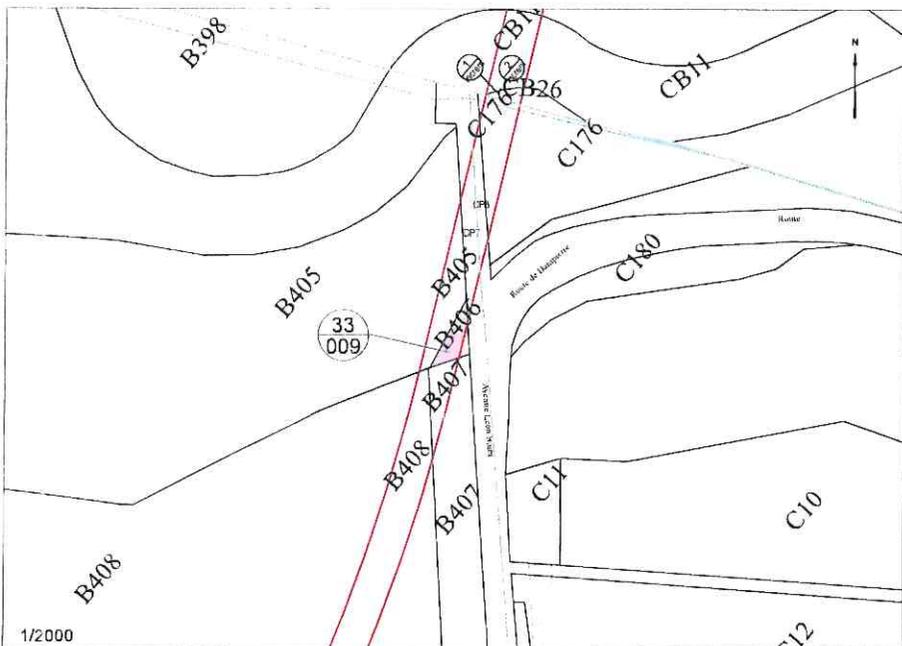

N°3 : Plan Tréfonds

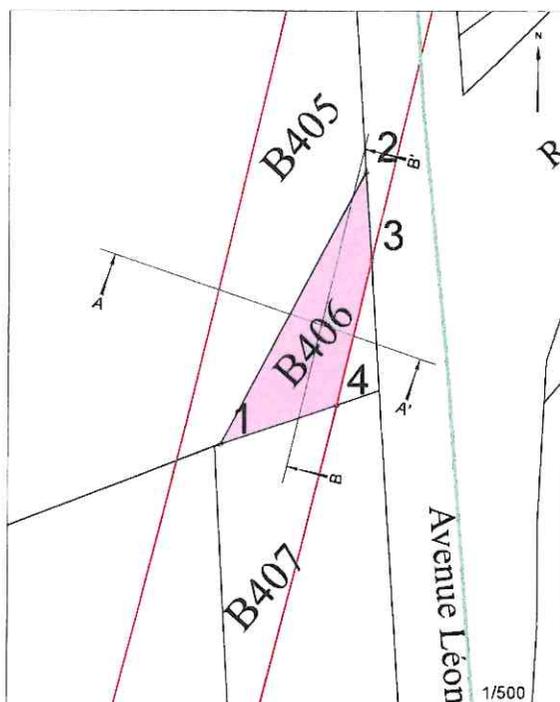


Tableau indicatif de coordonnées : CC49

Matricule	X	Y
1	1633560.4	8175995.8
2	1633574.7	8176022.3
3	1633575.3	8176013.6
4	1633571.9	8175999.6

Légende :

- Emprise du projet
- Limite parcellaire
- Axe du tracé du projet
- DA3 Numéro de parcelle
- N° au plan parcellaire
- Sommet en coordonnées
- Assiette de la Servitude


NB : SUP sans valeur de délimitation du périmètre du terrain, ni bornage.

N° 2 : Assiette Volumétrique de la Servitude d'Utilité Publique

YVELINES - GUYANCOURT - Section B n° 406 - 01a71ca

Niveau	Désignation sommaire	Superficie (m²)	Base	Descriptif de l'assiette		Teinte
				Cote altimétrique (NGF)		
Tréfonds	Voie Souterraine	141	a	Inférieure	Supérieure	
				Sans limitation	113.75	Rose

N°4 : Coupes Schématiques

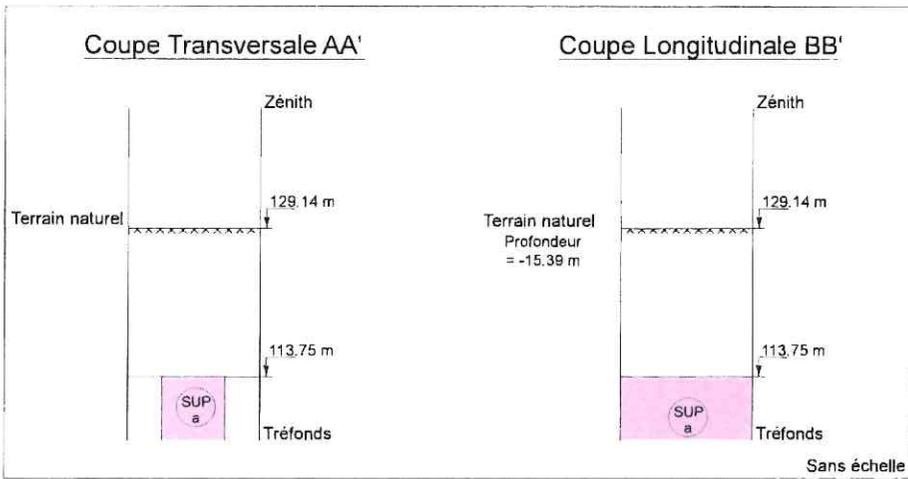

NB : Cote NGF Terrain Naturel Issue de la BD Alti. Représentation et valeur indicatives.

MAITRISE D'OUVRAGE
Société du Grand Paris
2, Mail de la Petite Espagne
93200 Saint-Denis

Société du Grand Paris

Réseau de transport public du Grand Paris - Lot 1
N° à l'état parcellaire : 33 / 009
Servitude d'Utilité Publique

Le document est la propriété de la SGP - Toutes reproductions et communications sont interdites sans autorisation

MANDATAIRE		EMETTEUR		Emission						
GEOFIT Expert 7 Rue du Fossé Blanc Bâtiment C1 92230 Gennevilliers Tel. 01.41.11.30.80 Astrid MARIN		GEOFIT Expert 7 Rue du Fossé Blanc Bâtiment C1 92230 Gennevilliers Tel. 01.41.11.30.80		N° de marche	N° SGP	Spécialité	Phase	Type de document	N° de plan et Folio	Indice
				GEOFIT Expert	11LDTXMSXX	XXX	FON	HPH	212	XXXX XX/XX a 1
				Echelle	1:1000	F1-A3	Coordonnées : RGF 93 CC49		Nivellement : NGF IGN 69	

Format d'Impression A3

N° 1 : Plan de Situation



N° 2 : Assiette Volumétrique de la Servitude d'Utilité Publique

YVELINES - GUYANCOURT - Section B n° 405 - 9ha76a71ca

Niveau	Désignation sommaire	Superficie (m²)	Base	Descriptif de l'assiette		Teinte
				Cote altimétrique (NGF)		
				Inférieure	Supérieure	
Tréfonds	Voie Souterraine	454	a	Sans limitation	115.07	Rose

N°3 : Plan Tréfonds

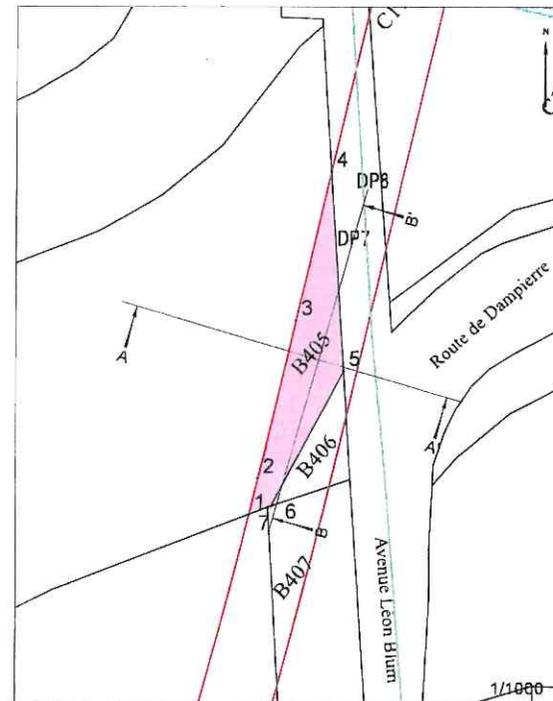


Tableau indicatif de coordonnées : CC49


Matricule	X	Y
1	1633556.1	8175994.1
2	1633557.9	8176001.2
3	1633555.3	8176032.1
4	1633572.2	8176061.1
5	1633574.7	8176022.3
6	1633560.4	8175995.8
7	1633559.8	8175995.6

Légende :

- Emprise du projet
- Limite parcellaire
- Axe du tracé du projet
- DA3 Numéro de parcelle
- N° au plan parcellaire
- Sommet en coordonnées
- Assiette de la Servitude

NB : SUP sans valeur de délimitation du périmètre du terrain, ni bornage.

N°4 : Coupes Schématiques

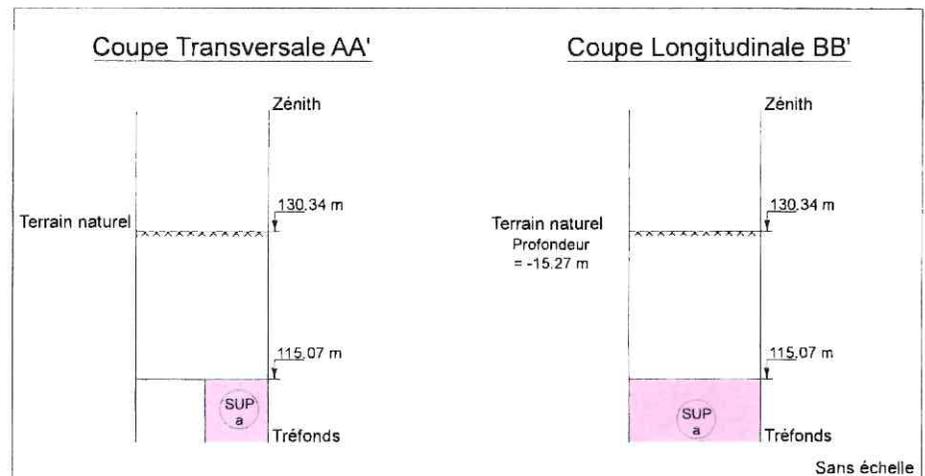

NB : Cote NGF Terrain Naturel Issue de la BD Alti. Représentation et valeur indicatives.

MAÎTRISE D'OUVRAGE
Société du Grand Paris
2, Mail de la Petite Espagne
93200 Saint-Denis



Réseau de transport public du Grand Paris - Lot 1
N° à l'état parcellaire : 34 / 009
Servitude d'Utilité Publique

Ce document est la propriété de la SNCF - Toutes reproductions et communications sont interdites sans autorisation

MANDATAIRE
GEOFIT Expert
7 Rue du Fossé Blanc
Bâtiment C1
92230 Gennevilliers
Tel : 01.41.11.30.80
Astrid MARTIN

EMETTEUR
GEOFIT Expert
7 Rue du Fossé Blanc
Bâtiment C1
92230 Gennevilliers
Tel : 01.41.11.30.80

Emetteur	N° de marche	N°SGP	Spécialité	Phase	Type de document	N° de plan et Folio	Indice
GEOFIT Expert	11101XMSXX	XXX	FON	1/PH	212	XXXXX XX/XX	a 1
Echelle 1/1000		Ft A3	Coordonnées RGF 93 CC49		Nivellement NGF IGN 69		

Format d'Impression A3

N° 1 : Plan de Situation




N° 2 : Assiette Volumétrique de la Servitude d'Utilité Publique

YVELINES - GUYANCOURT - Section C n° 176 - 26a35ca

Niveau	Désignation sommaire	Superficie (m ²)	Base	Descriptif de l'assiette		Teinte
				Cote altimétrique (NGF)		
Tréfonds	Voie Souterraine	409	a	Inférieure	Supérieure	
				Sans limitation	117.83	Rose

N° 3 : Plan Tréfonds

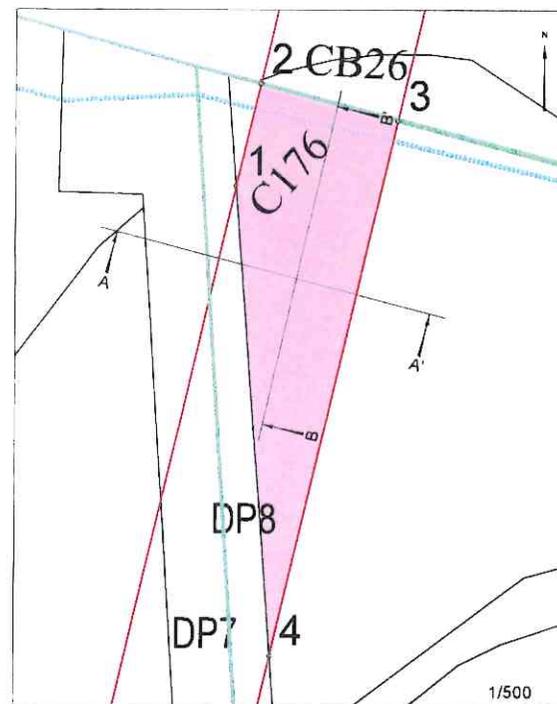

NB : SUP sans valeur de délimitation du périmètre du terrain, ni bornage.

Tableau indicatif de coordonnées : CC49


Matricule	X	Y
1	1633579.5	8176091.8
2	1633581.9	8176101.9
3	1633595.4	8176098.3
4	1633583.0	8176045.9

Légende :


- Emprise du projet
- Limite parcellaire
- Axe du tracé du projet
- DA3 Numéro de parcelle
- N° au plan parcellaire
- Sommet en coordonnées
- Assiette de la Servitude

N° 4 : Coupes Schématiques

Coupe Transversale AA'

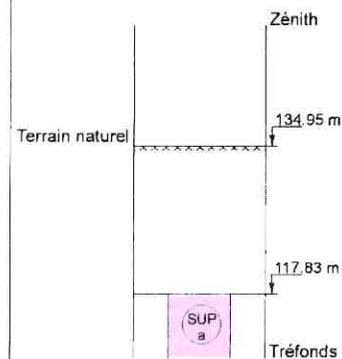

Coupe Longitudinale BB'

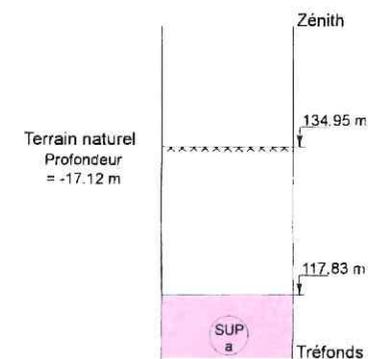

Sans échelle

NB : Cote NGF Terrain Naturel Issue de la BD Alti. Représentation et valeur indicatives.

MAITRISE D'OUVRAGE
Société du Grand Paris
2, Mail de la Petite Espagne
93200 Saint-Denis



Réseau de transport public du Grand Paris - Lot 1
N° à l'état parcellaire : 35 / 009
Servitude d'Utilité Publique

ce document est la propriété de la SGP - toutes reproductions et communications sont interdites sans autorisation

MANDATAIRE		EMETTEUR									
GEOFIT Expert 7 Rue du Fossé Blanc Bâtiment C-1 92230 Gennevilliers Tel. 01.41.11.30.80 Astrid MARTIN		GEOFIT Expert 7 Rue du Fossé Blanc Bâtiment C1 92230 Gennevilliers Tel. 01.41.11.30.80		Emetteur	N° de marché	N°SGP	Spécialité	Phase	Type de document	N° de plan et Fulo	indice
				GEOFIT Expert	11LOTXMSXX	XXX	FON	HPH	212	XXXXX XX/XX	a 1
				Echelle	1/1000	FlA3	Coordonnées RGF 93 CC49		Nivellement NGF IGN 69		

Format d'impression A3

N° 1 : Plan de Situation



N° 2 : Assiette Volumétrique de la Servitude d'Utilité Publique

YVELINES - GUYANCOURT - Section B n° 445 - 1ha13a10ca

Niveau	Désignation sommaire	Superficie (m²)	Base	Descriptif de l'assiette		Teinte
				Cote altimétrique (NGF)		
				Inférieure	Supérieure	
Tréfonds	Voie Souterraine	947	a	Sans limitation	114.16	Rose

N°3 : Plan Tréfonds

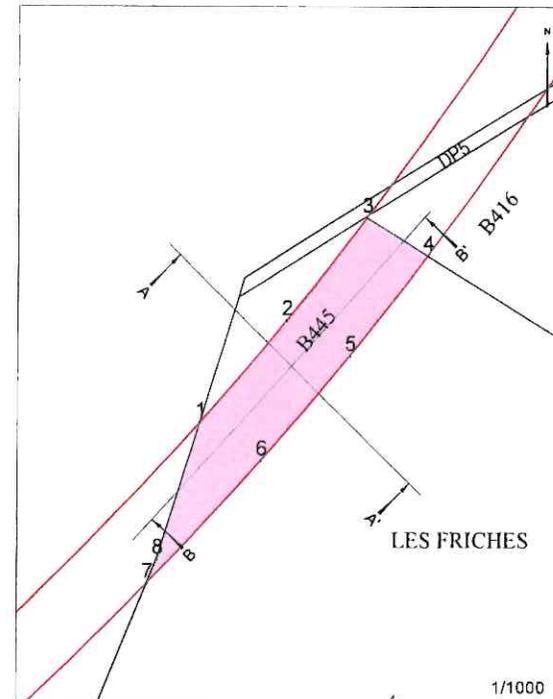


Tableau indicatif de coordonnées : CC49


Matricule	X	Y
1	1633397.9	8175688.0
2	1633415.0	8175707.9
3	1633430.8	8175727.9
4	1633442.8	8175720.5
5	1633427.4	8175701.0
6	1633409.9	8175680.5
7	1633387.5	8175656.3
8	1633389.5	8175661.1

Légende :

- Emprise du projet
- Limite parcellaire
- Axe du tracé du projet
- DA3 Numéro de parcelle
- N° au plan parcellaire
- Sommet en coordonnées
- Assiette de la Servitude

NB : SUP sans valeur de délimitation du périmètre du terrain, ni bornage.

N°4 : Coupes Schématiques

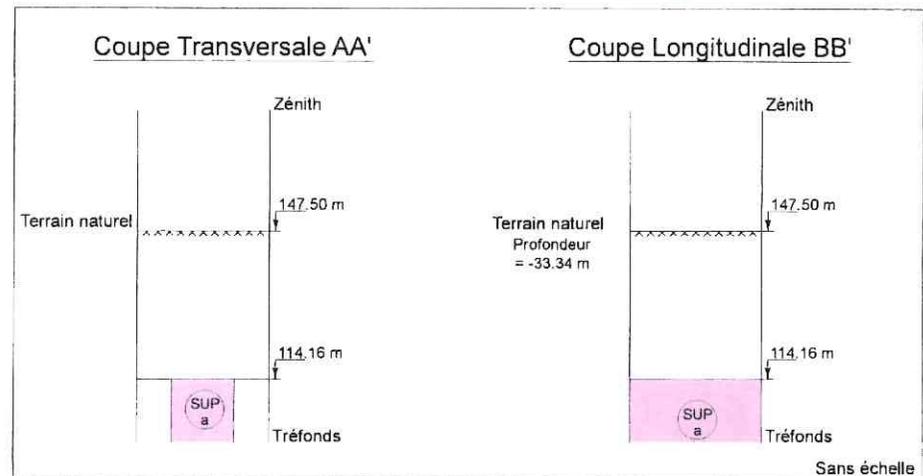

NB : Cote NGF Terrain Naturel Issue de la BD Alti. Représentation et valeur indicatives.

MAITRISE D'OUVRAGE
Société du Grand Paris
2, Mail de la Petite Espagne
93200 Saint-Denis



Réseau de transport public du Grand Paris - Lot 1
N° à l'état parcellaire : 28 / 010
Servitude d'Utilité Publique

Ce document est la propriété de la SGP. Toutes reproductions et communications sans autorisation.

MANDATAIRE	EMETTEUR	Emetteur	N° de marché	N° SGP	Spécialité	Phase	Type de document	N° de plan et Folio	Indice
GEOFIT Expert 7 Rue du Fossé Blanc Bâtiment C1 92230 Gennevilliers Tel : 01.41.11.30.80 Astrid MARVIN	GEOFIT Expert 7 Rue du Fossé Blanc Bâtiment C1 92230 Gennevilliers Tel : 01.41.11.30.80	GEOFIT Expert	1/LOTXMSXX	XXX	FON	HPh	212	XXXXX XXXXX	a
Format d'impression A3		Echelle 1/1000		FI A3	Coordonnées RGF 93 CC49		Nivellement NGF IGN 89		

N° 1 : Plan de Situation



N°3 : Plan Tréfonds

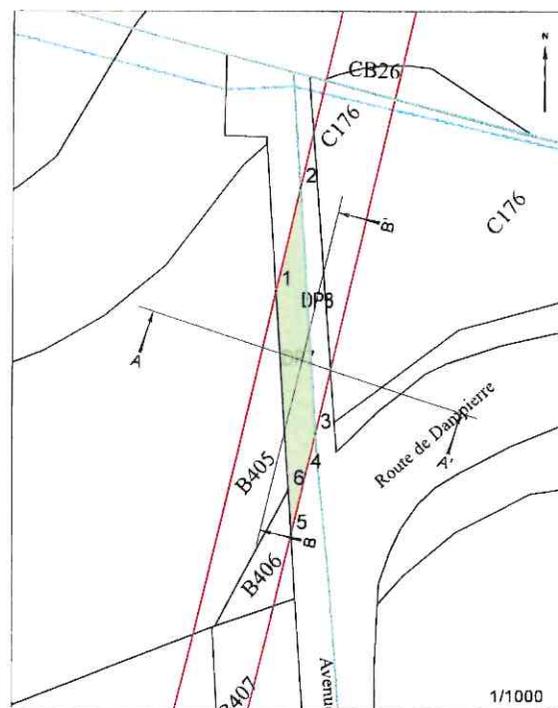


Tableau indicatif de coordonnées : CC49

Matricule	X	Y
1	1633572.2	8176061.1
2	1633576.9	8176081.0
3	1633580.0	8176033.4
4	1633578.1	8176025.6
5	1633575.3	8176013.6
6	1633574.7	8176022.3

Légende :

- Emprise du projet
- Limite parcellaire
- Axe du tracé du projet
- DA3
- 20
115
- N° au plan parcellaire
- 100
- Sommet en coordonnées
-
 Assiette de la Servitude


NB : SUP sans valeur de délimitation du périmètre du terrain, ni bornage.

N° 2 : Assiette Volumétrique de la Servitude d'Utilité Publique

YVELINES - GUYANCOURT - Section B n° DP7 - 02a87ca

Niveau	Désignation sommaire	Superficie (m²)	Base	Descriptif de l'assiette		Teinte
				Cote altimétrique (NGF)		
				Inférieure	Supérieure	
Tréfonds	Voie Souterraine	287	a	Sans limitation	115.92	Vert

N°4 : Coupes Schématiques

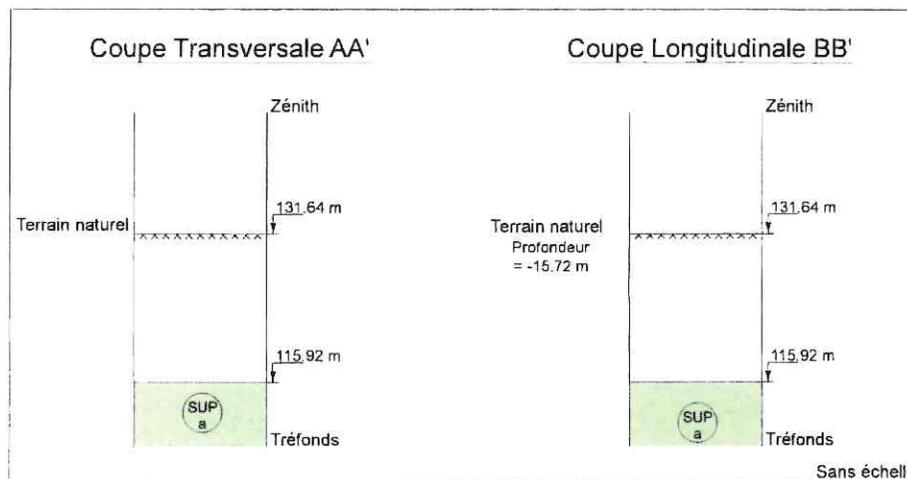

NB : Cote NGF Terrain Naturel Issue de la BD Alti. Représentation et valeur indicatives.

MAITRISE D'OUVRAGE
Société du Grand Paris
2, Mail de la Petite Espagne
93200 Saint-Denis




Réseau de transport public du Grand Paris - Lot 1
N° à l'état parcellaire : DP7/011
Servitude d'Utilité Publique

Ce document est la propriété de la STGP - Toutes reproductions et communications sont interdites sans autorisation

MANDATAIRE	EMETTEUR	Emetteur	N° de marché	N°SGP	Spécialité	Phase	Type de document	N° de plan et Folio	Indice
GEOFIT Expert 7 Rue du Fossé Blanc Bâtiment C1 92230 Gennevilliers Tel : 01.41.11.30.80 Astrid MARTIN	GEOFIT Expert 7 Rue du Fossé Blanc Bâtiment C1 92230 Gennevilliers Tel : 01.41.11.30.80	GEOFIT Expert	11LOTXMSXX	XXX	FON	HPH	212	XXXXX XXUX	a 1
Echelle 1/1000		F1A3		Coordonnées RGF 93 CC49		Nivellement NGF IGN 68			

N° 1 : Plan de Situation

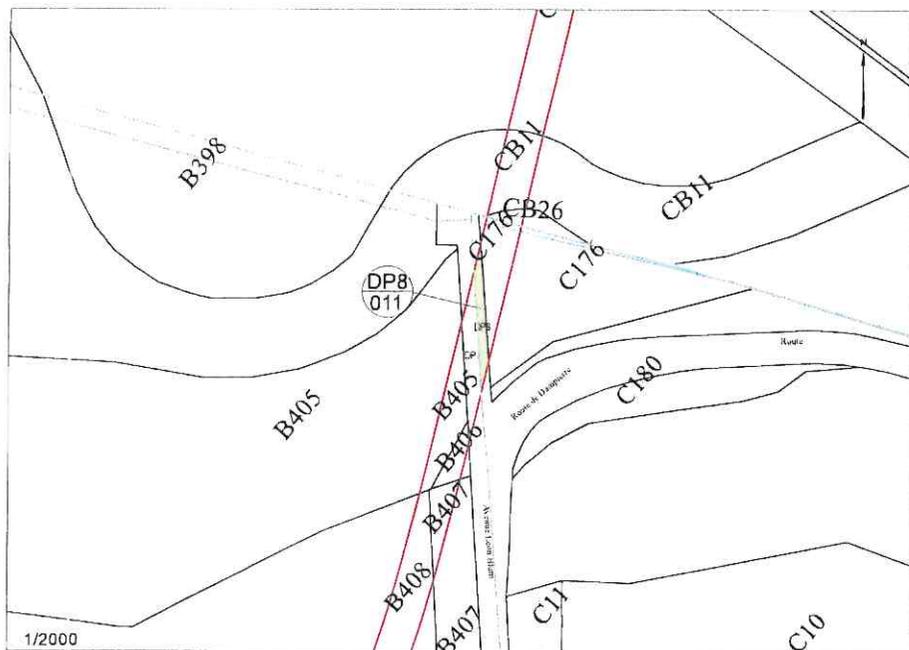

N°3 : Plan Tréfonds

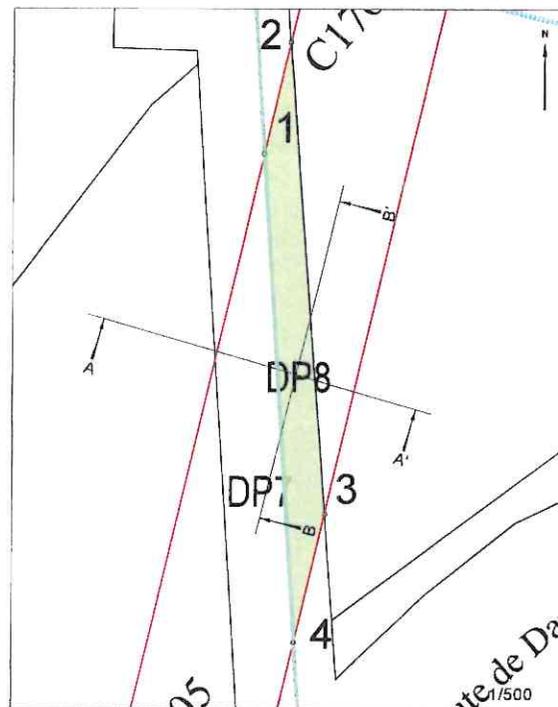


Tableau indicatif de coordonnées : CC49

Matricule	X	Y
1	1633576.9	8176081.0
2	1633579.5	8176091.8
3	1633583.0	8176045.9
4	1633580.0	8176033.4

Légende :

- Emprise du projet
- Limite parcellaire
- Axe du tracé du projet
- DA3 Numéro de parcelle
- N° au plan parcellaire
- Sommet en coordonnées
- Assiette de la Servitude


NB : SUP sans valeur de délimitation du périmètre du terrain, ni bornage.

N° 2 : Assiette Volumétrique de la Servitude d'Utilité Publique

YVELINES - GUYANCOURT - Section C n° DP8 - 01a69ca

Niveau	Désignation sommaire	Superficie (m²)	Base	Descriptif de l'assiette		Teinte
				Cote altimétrique (NGF)		
				Inférieure	Supérieure	
Tréfonds	Voie Souterraine	169	a	Sans limitation	116.43	Vert

N°4 : Coupes Schématiques

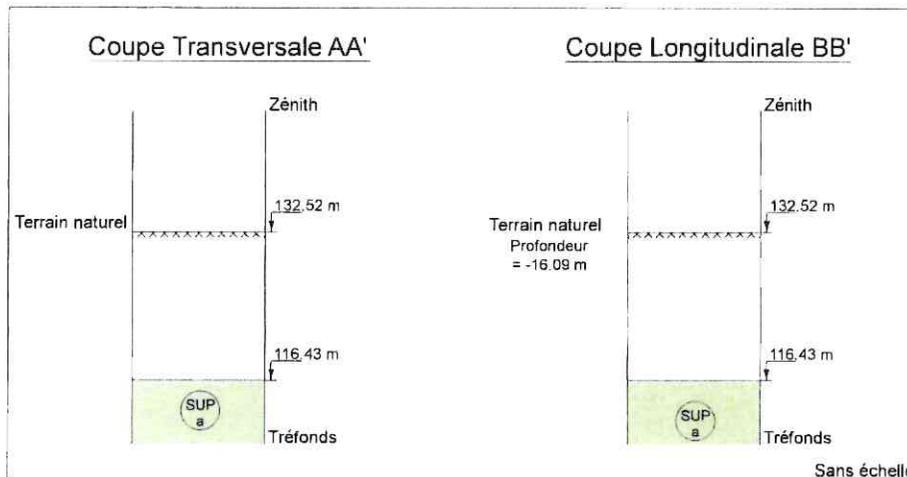

NB : Cote NGF Terrain Naturel Issue de la BD Alti. Représentation et valeur indicatives.

MAÎTRISE D'OUVRAGE
Société du Grand Paris
2, Mail de la Petite Espagne
93200 Saint-Denis



Réseau de transport public du Grand Paris - Lot 1
N° à l'état parcellaire : DP8 / 011
Servitude d'Utilité Publique


Ce document est la propriété de la SGIP. Toutes reproductions et communications sont interdites sans autorisation.

MANDATAIRE
GEOFIT Expert
7 Rue du Fossé Blanc
Bâtiment C1
92230 Gennevilliers
Tel : 01.41.11.30.80
Astin MARTIN
Format d'Impression A3

EMETTEUR
GEOFIT Expert
7 Rue du Fossé Blanc
Bâtiment C1
92230 Gennevilliers
Tel : 01.41.11.30.80

Emetteur	N° de marché	N°SGP	Specialite	Phase	Type de document	N° de plan et Folio	Indice
GEOFIT Expert	11LOTMSXX	XXX	FON	HPH	212	XXXXX XXXX	a 1
Echelle: 1/1000	Fl A3	Coordonnées RGF 93 CC49	Nivellement NGF IGN 99				

N° 1 : Plan de Situation

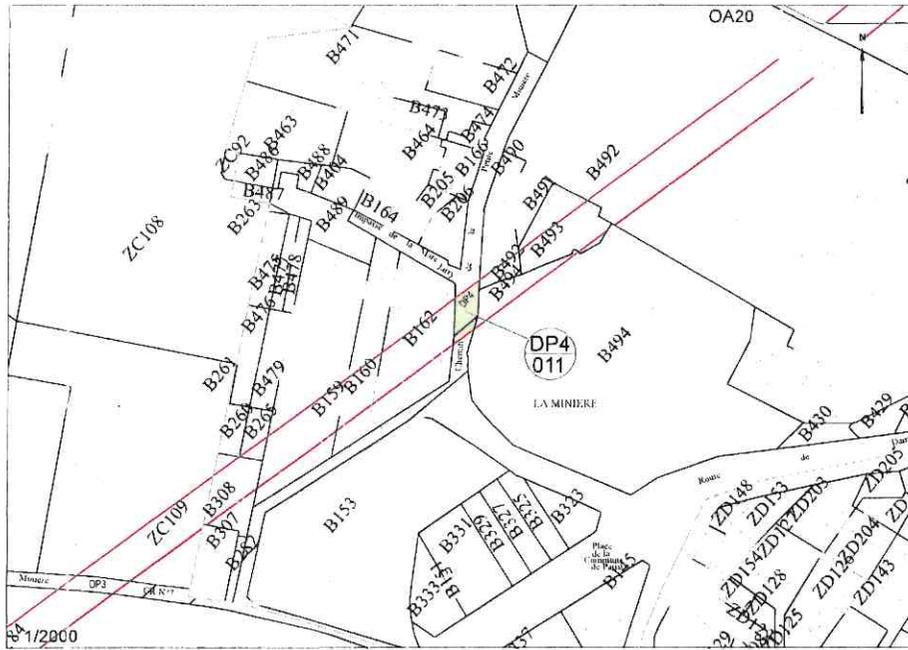

N°3 : Plan Tréfonds

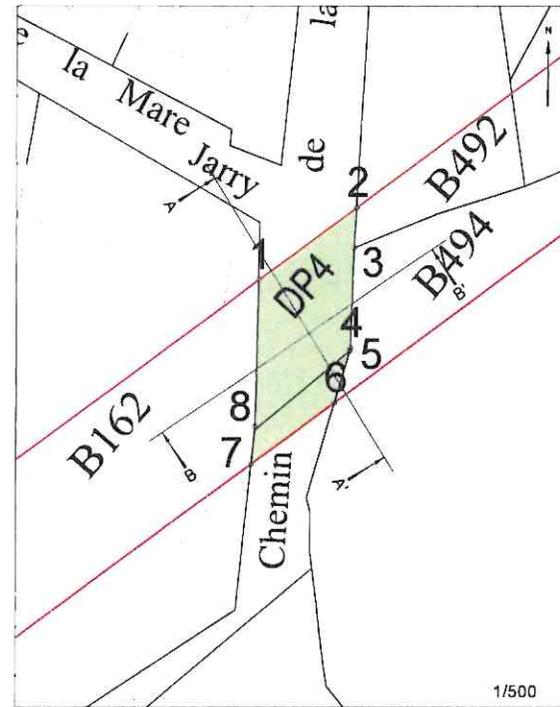


Tableau indicatif de coordonnées : CC49

Matricule	X	Y
1	1633159.9	8175493.9
2	1633168.5	8175500.9
3	1633169.3	8175497.0
4	1633168.9	8175487.3
5	1633168.8	8175487.0
6	1633167.3	8175482.0
7	1633159.2	8175476.0
8	1633159.6	8175479.7

Légende :

- Emprise du projet
- Limite parcellaire
- Axe du tracé du projet
- DA3 Numéro de parcelle
- N° au plan parcellaire
- Sommet en coordonnées
- Assiette de la Servitude


NB : SUP sans valeur de délimitation du périmètre du terrain, ni bornage.

N° 2 : Assiette Volumétrique de la Servitude d'Utilité Publique

YVELINES - GUYANCOURT - Section B n° DP4 - 01a56ca

Niveau	Désignation sommaire	Superficie (m²)	Base	Descriptif de l'assiette		Teinte	
				Cote altimétrique (NGF)			
				Inférieure	Supérieure		
Tréfonds	Voie Souterraine	156	a	Sans limitation	124.25	Vert	

N°4 : Coupes Schématiques

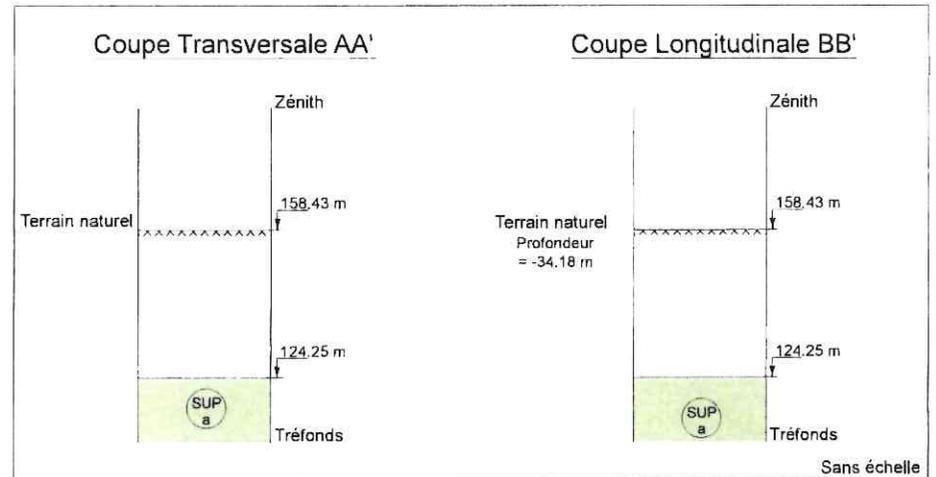

NB : Cote NGF Terrain Naturel Issue de la BD Alt. Représentation et valeur indicatives.

MAITRISE D'OUVRAGE
Société du Grand Paris
2, Mail de la Petite Espagne
93200 Saint-Denis


Société du Grand Paris

Réseau de transport public du Grand Paris - Lot 1
N° à l'état parcellaire : DP4 / 011
Servitude d'Utilité Publique

Ce document est la propriété de la SGP. Toutes reproductions et communications sont interdites sans autorisation.

MANDATAIRE	EMETTEUR	Emetteur	N° de marché	N°SGP	Specialite	Phase	Type de document	N° de plan et Folio	Indice
GEOFIT Expert 7 Rue du Fossé Blanc Bâtiment C1 92230 Gennevilliers Tel : 01.41.11.30.80 Astind MARTIN	GEOFIT Expert 7 Rue du Fossé Blanc Bâtiment C1 92230 Gennevilliers Tel : 01.41.11.30.80	GEOFIT Expert	11LOTXMSXX	XXX	FON	HPH	212	XXXXX XXXX a 1	
Format d'impression A3		Echelle 1/1000	FLA3	Coordonnées RGF 93 CC49		Nivellement NGF IGN 69			

N° 1 : Plan de Situation

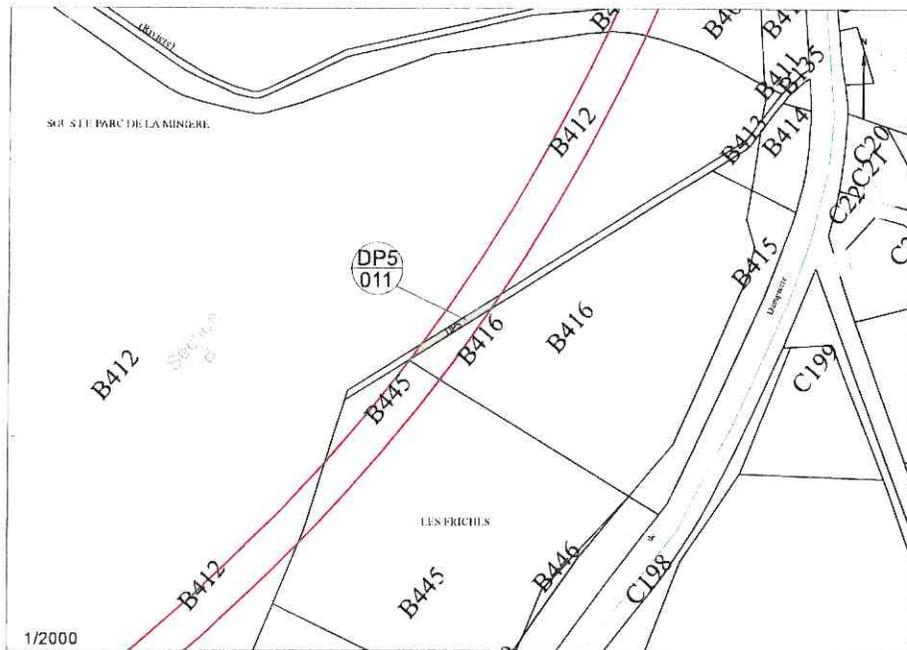

N°3 : Plan Tréfonds

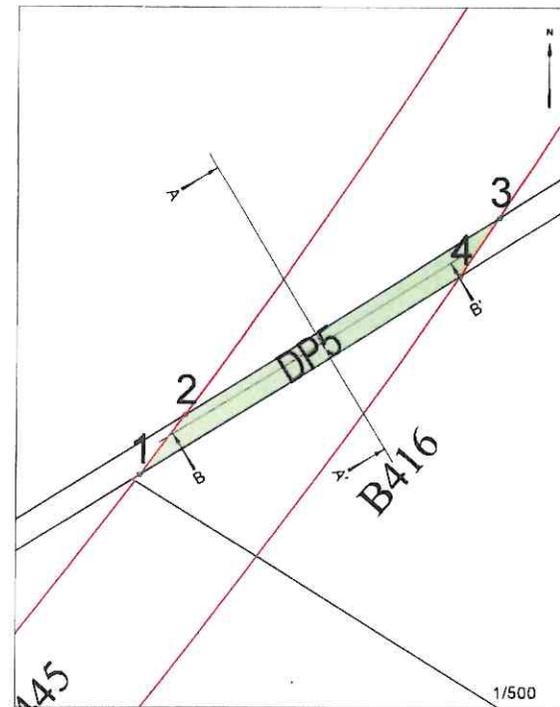


Tableau indicatif de coordonnées : CC49

Matricule	X	Y
4	1633462.6	8175747.9
3	1633466.4	8175753.5
2	1633435.7	8175734.4
1	1633431.3	8175728.5

Legende :

- Emprise du projet
- Limite parcellaire
- Axe du tracé du projet
- DA3 Numéro de parcelle
- N° au plan parcellaire
- Sommet en coordonnées
- Assiette de la Servitude


NB : SUP sans valeur de délimitation du périmètre du terrain, ni bornage.

N° 2 : Assiette Volumétrique de la Servitude d'Utilité Publique

YVELINES - GUYANCOURT - Section B n° DP5 - 99ca

Niveau	Désignation sommaire	Superficie (m²)	Base	Descriptif de l'assiette		Teinte	
				Cote altimétrique (NGF)			
				Inférieure	Supérieure		
Tréfonds	Voie Souterraine	99	a	Sans limitation	111.25	Vert	

N°4 : Coupes Schématiques

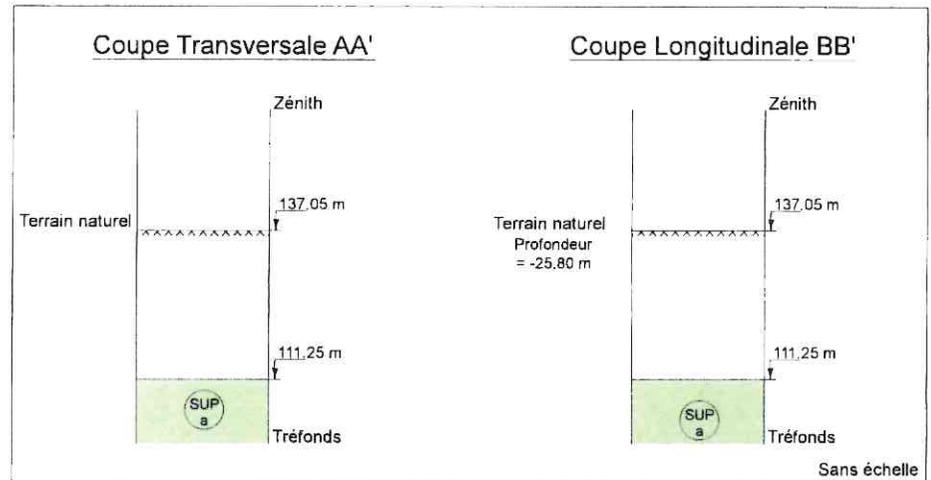

NB : Cote NGF Terrain Naturel Issue de la BD Alti. Représentation et valeur indicatives.

MAÎTRISE D'OUVRAGE
Société du Grand Paris
2, Mail de la Petite Espagne
93200 Saint-Denis




Réseau de transport public du Grand Paris - Lot 1
N° à l'état parcellaire : DP5 / 011
Servitude d'Utilité Publique

Ce document est la propriété de la SGP - Toutes reproductions et communications sont interdites sans autorisation

MANDATAIRE	EMETTEUR	Emetteur	N° de marche	N°SGP	Specialite	Phase	Type de document	N° de plan et Folio	Indice
GEOFIT Expert 7 Rue du Fossé Blanc Bâtiment C1 92230 Gennevilliers Tel : 01.41.11.30.80 Astid MARTIN	GEOFIT Expert 7 Rue du Fossé Blanc Bâtiment C1 92230 Gennevilliers Tel : 01.41.11.30.80	GEOFIT Expert	11LOTXMSAX	XXX	FON	HPH	212	XXXXX XX/XX	a 1
Format d'impression A3		Echelle 1/1000		F1A3	Coordonnées RGF 93 CC49		Nivellement : NGF IGN 68		

N° 1 : Plan de Situation

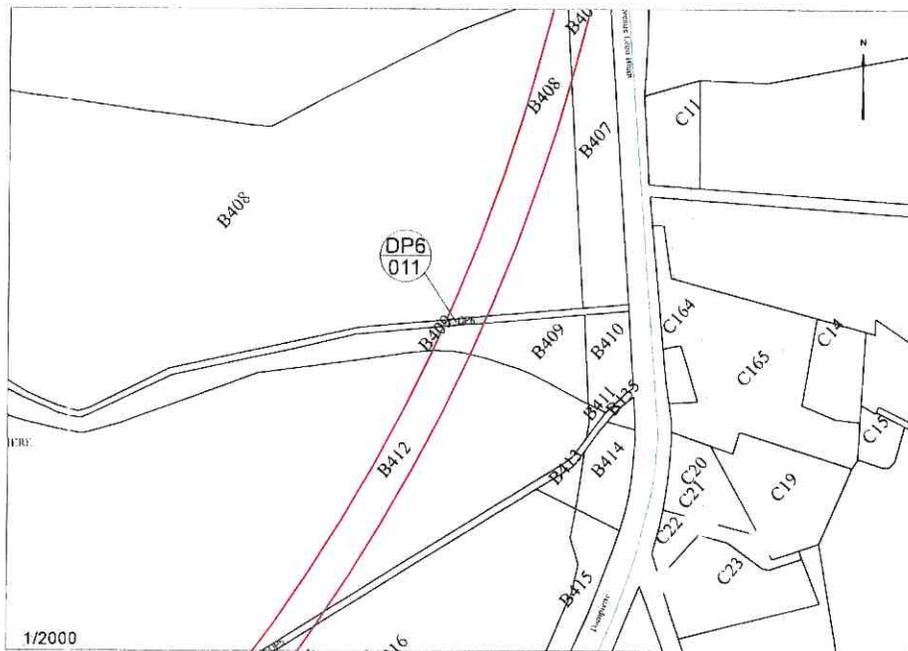

N°3 : Plan Tréfonds

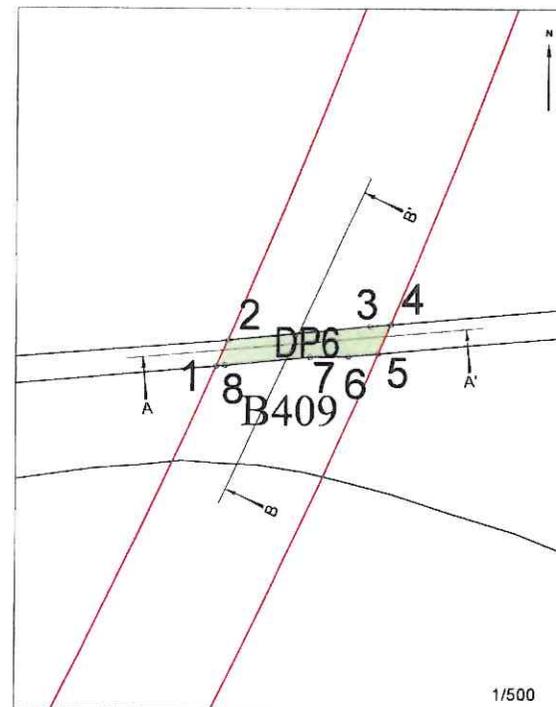


Tableau indicatif de coordonnées . CC49

Matricule	X	Y
1	1633512.3	8175864.7
2	1633513.5	8175867.2
3	1633527.4	8175868.6
4	1633529.4	8175868.8
5	1633528.2	8175865.9
6	1633525.3	8175865.7
7	1633521.5	8175865.6
8	1633513.2	8175864.8

Légende :

- Emprise du projet
- Limite parcellaire
- Axe du tracé du projet
- Numéro de parcelle
- N° au plan parcellaire
- Sommet en coordonnées
- Assiette de la Servitude


NB : SUP sans valeur de délimitation du périmètre du terrain, ni bornage.

N° 2 : Assiette Volumétrique de la Servitude d'Utilité Publique

YVELINES - GUYANCOURT - Section B n° DP6 - 40ca

Niveau	Désignation sommaire	Descriptif de l'assiette				Teinte
		Superficie (m²)	Base	Cote altimétrique (NGF)		
				Inférieure	Supérieure	
Tréfonds	Voie Souterraine	40	a	Sans limitation	108.75	Vert

N°4 : Coupes Schématiques

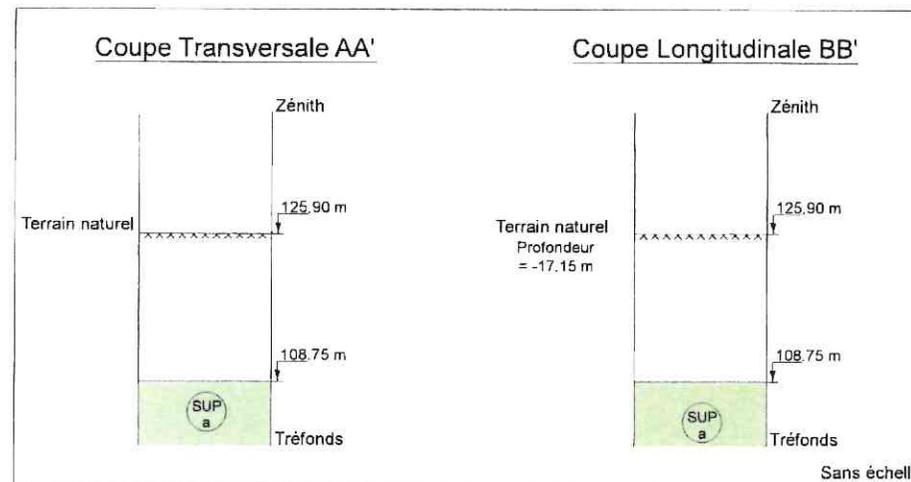

NB : Cote NGF Terrain Naturel Issue de la BD Alti. Représentation et valeur indicatives.

MAITRISE D'OUVRAGE
Société du Grand Paris
2, Mail de la Patte d'Oie
93200 Saint-Denis



Réseau de transport public du Grand Paris - Lot 1
N° à l'état parcellaire : DP6/011
Servitude d'Utilité Publique


Ce document est la propriété de la STP - Toutes reproductions et communications sont interdites sans autorisation

MANDATAIRE
GEOFIT Expert
7 Rue du Fossé Blanc
Bâtiment C1
92230 Gennevilliers
Tel : 01.41.11.30.80
Astrid MARTIN

EMETTEUR
GEOFIT Expert
7 Rue du Fossé Blanc
Bâtiment C1
92230 Gennevilliers
Tel : 01.41.11.30.80

Emetteur	N° de marché	N°SGP	Spécialité	Phase	Type de document	N° de plan et Folio	Indice
GEOFIT Expert	11LOTXMSXX	XXX	FON	HPH	212	XXXXX XX/XX	a 1
Echelle 1/1000		FI A3	Coordonnées RGF 93 CC49		Nivellement NGF IGN 69		

Format d'Impression A3

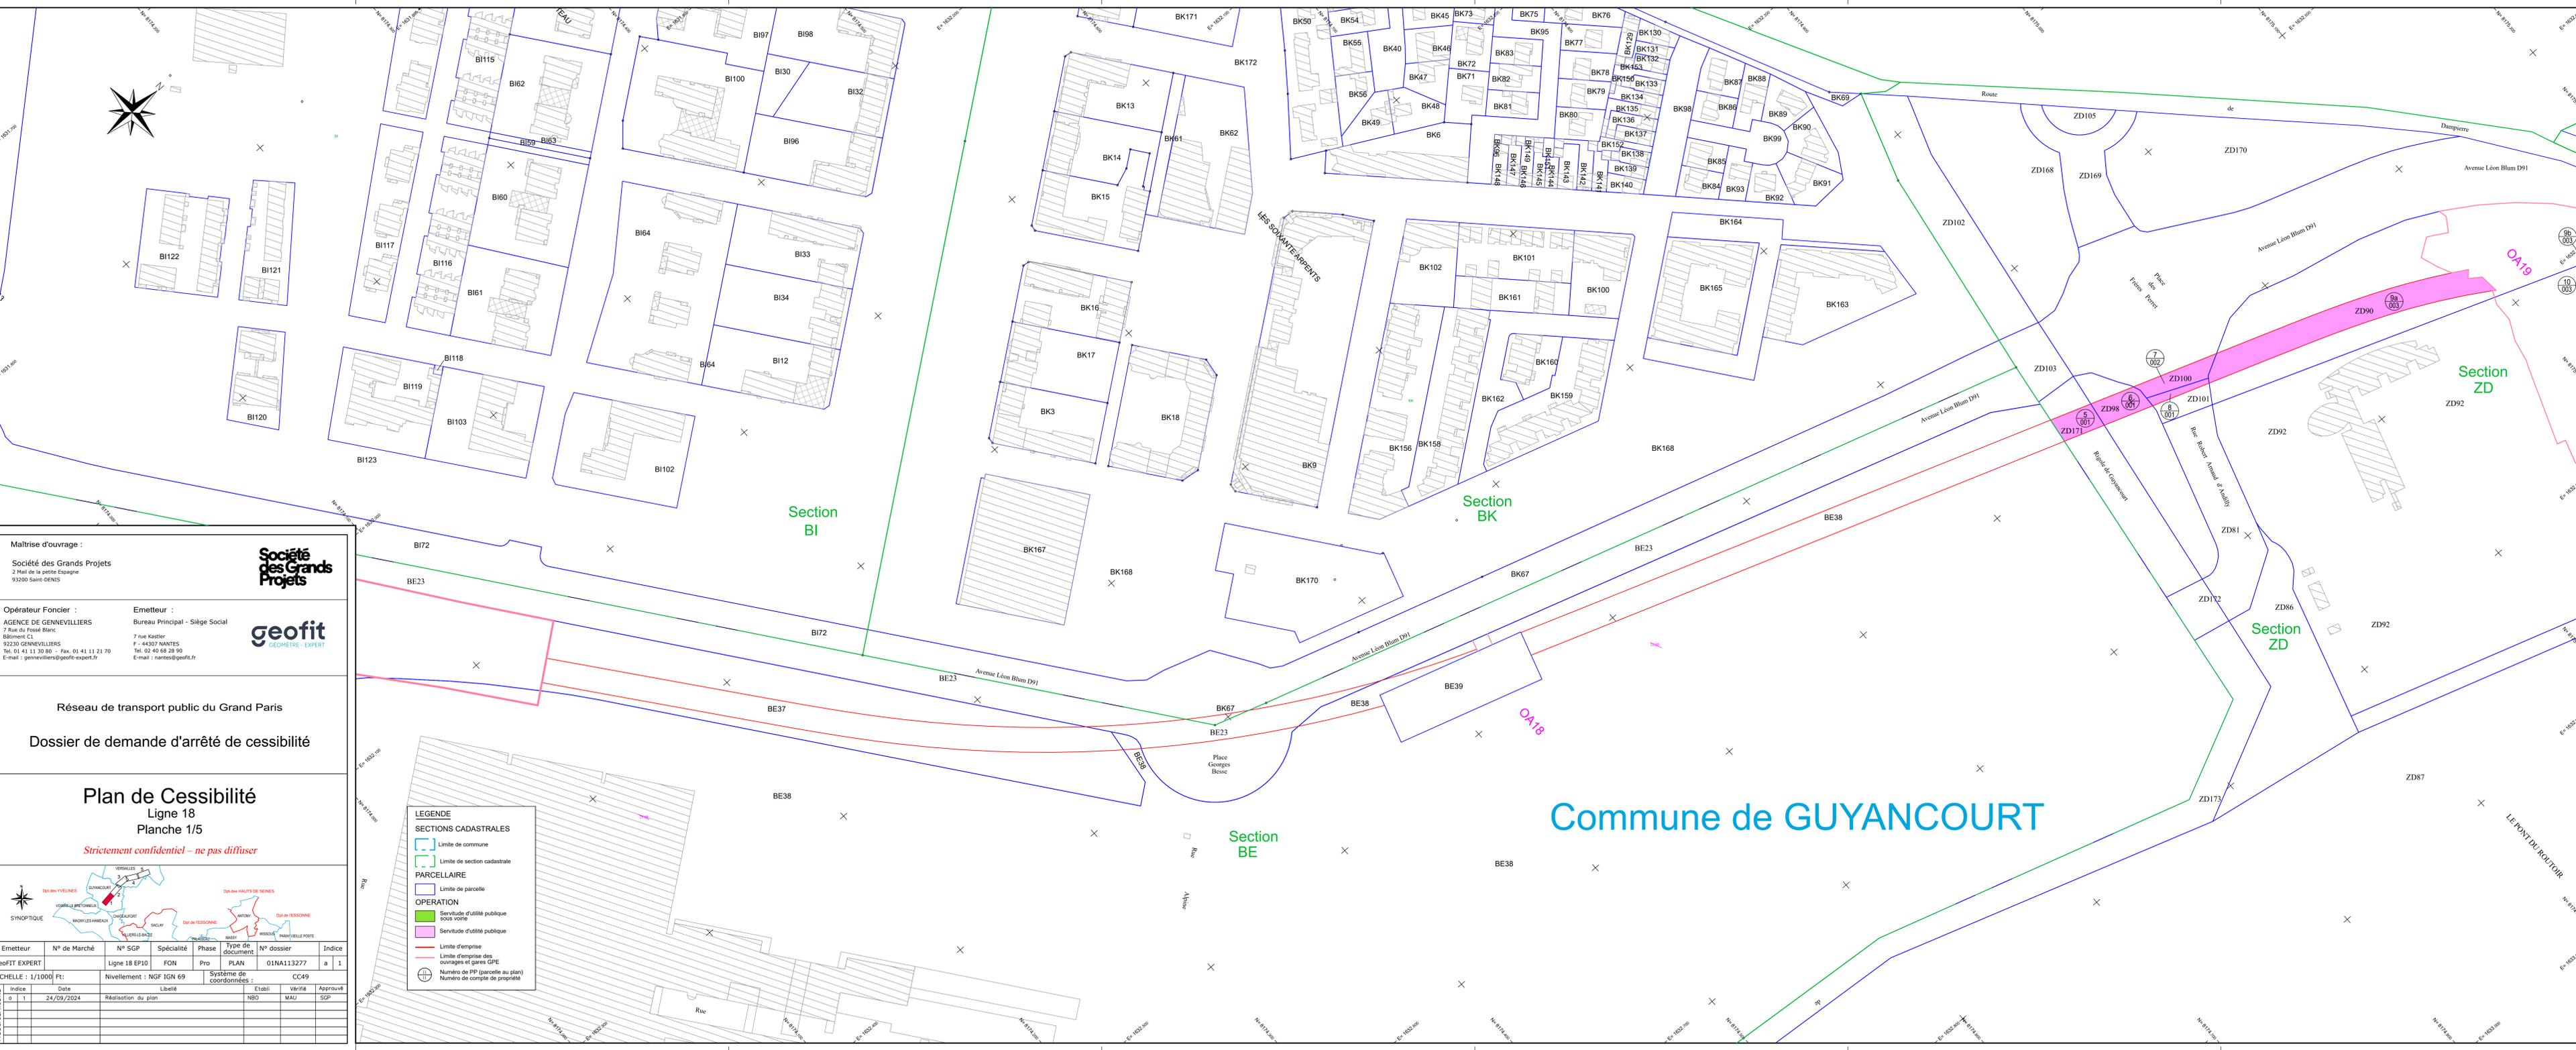

Maîtrise d'ouvrage :
Société des Grands Projets
2 Mail de la petite Espagne
93200 Saint-DENIS

Opérateur Foncier :
AGENCE DE GENNEVILLIERS
7 Rue du Fossé Blanc
Bâtiment C1
92230 GENNEVILLIERS
Tél. 01 41 11 30 80 - Fax. 01 41 11 21 70
E-mail : gennevilliers@geofit-expert.fr

Emetteur :
Bureau Principal - Siège Social
7 rue Kastler
F - 44307 NANTES
Tél. 02 40 68 28 90
E-mail : nantes@geofit.fr

Société des Grands Projets
geofit
GÉOMÈTRE - EXPERT

Réseau de transport public du Grand Paris
Dossier de demande d'arrêt de cessibilité

Plan de Cessibilité
Ligne 18
Planche 1/5
Strictement confidentiel - ne pas diffuser



Emetteur	N° de Marché	N° SGP	Spécialité	Phase	Type de document	N° dossier	Indice
Geofit Expert	Ligne 18 EP10	FON	Pro	PLAN	O1NA113277	a	1

Echelle : 1/1000 Ft.		Nivellement : NGF IGN 69		Système de coordonnées : CC49		
Indice	Date	Libellé	Etabli	Vérifié	Approuvé	
0	1	24/09/2024	Réalisation du plan	NBO	MAU	SGP

LEGENDE

SECTIONS CADASTRALES

- Limite de commune
- Limite de section cadastrale

PARCELLAIRE


- Limite de parcelle

OPERATION

- Servitude d'utilité publique sociale voirie
- Servitude d'utilité publique
- Limite d'emprise
- Limite d'emprise des ouvrages et gains CPE
- Numéro de PP (parcelle au plan)
- Numéro de compte de propriété

Commune de GUYANCOURT

Commune de GUYANCOURT

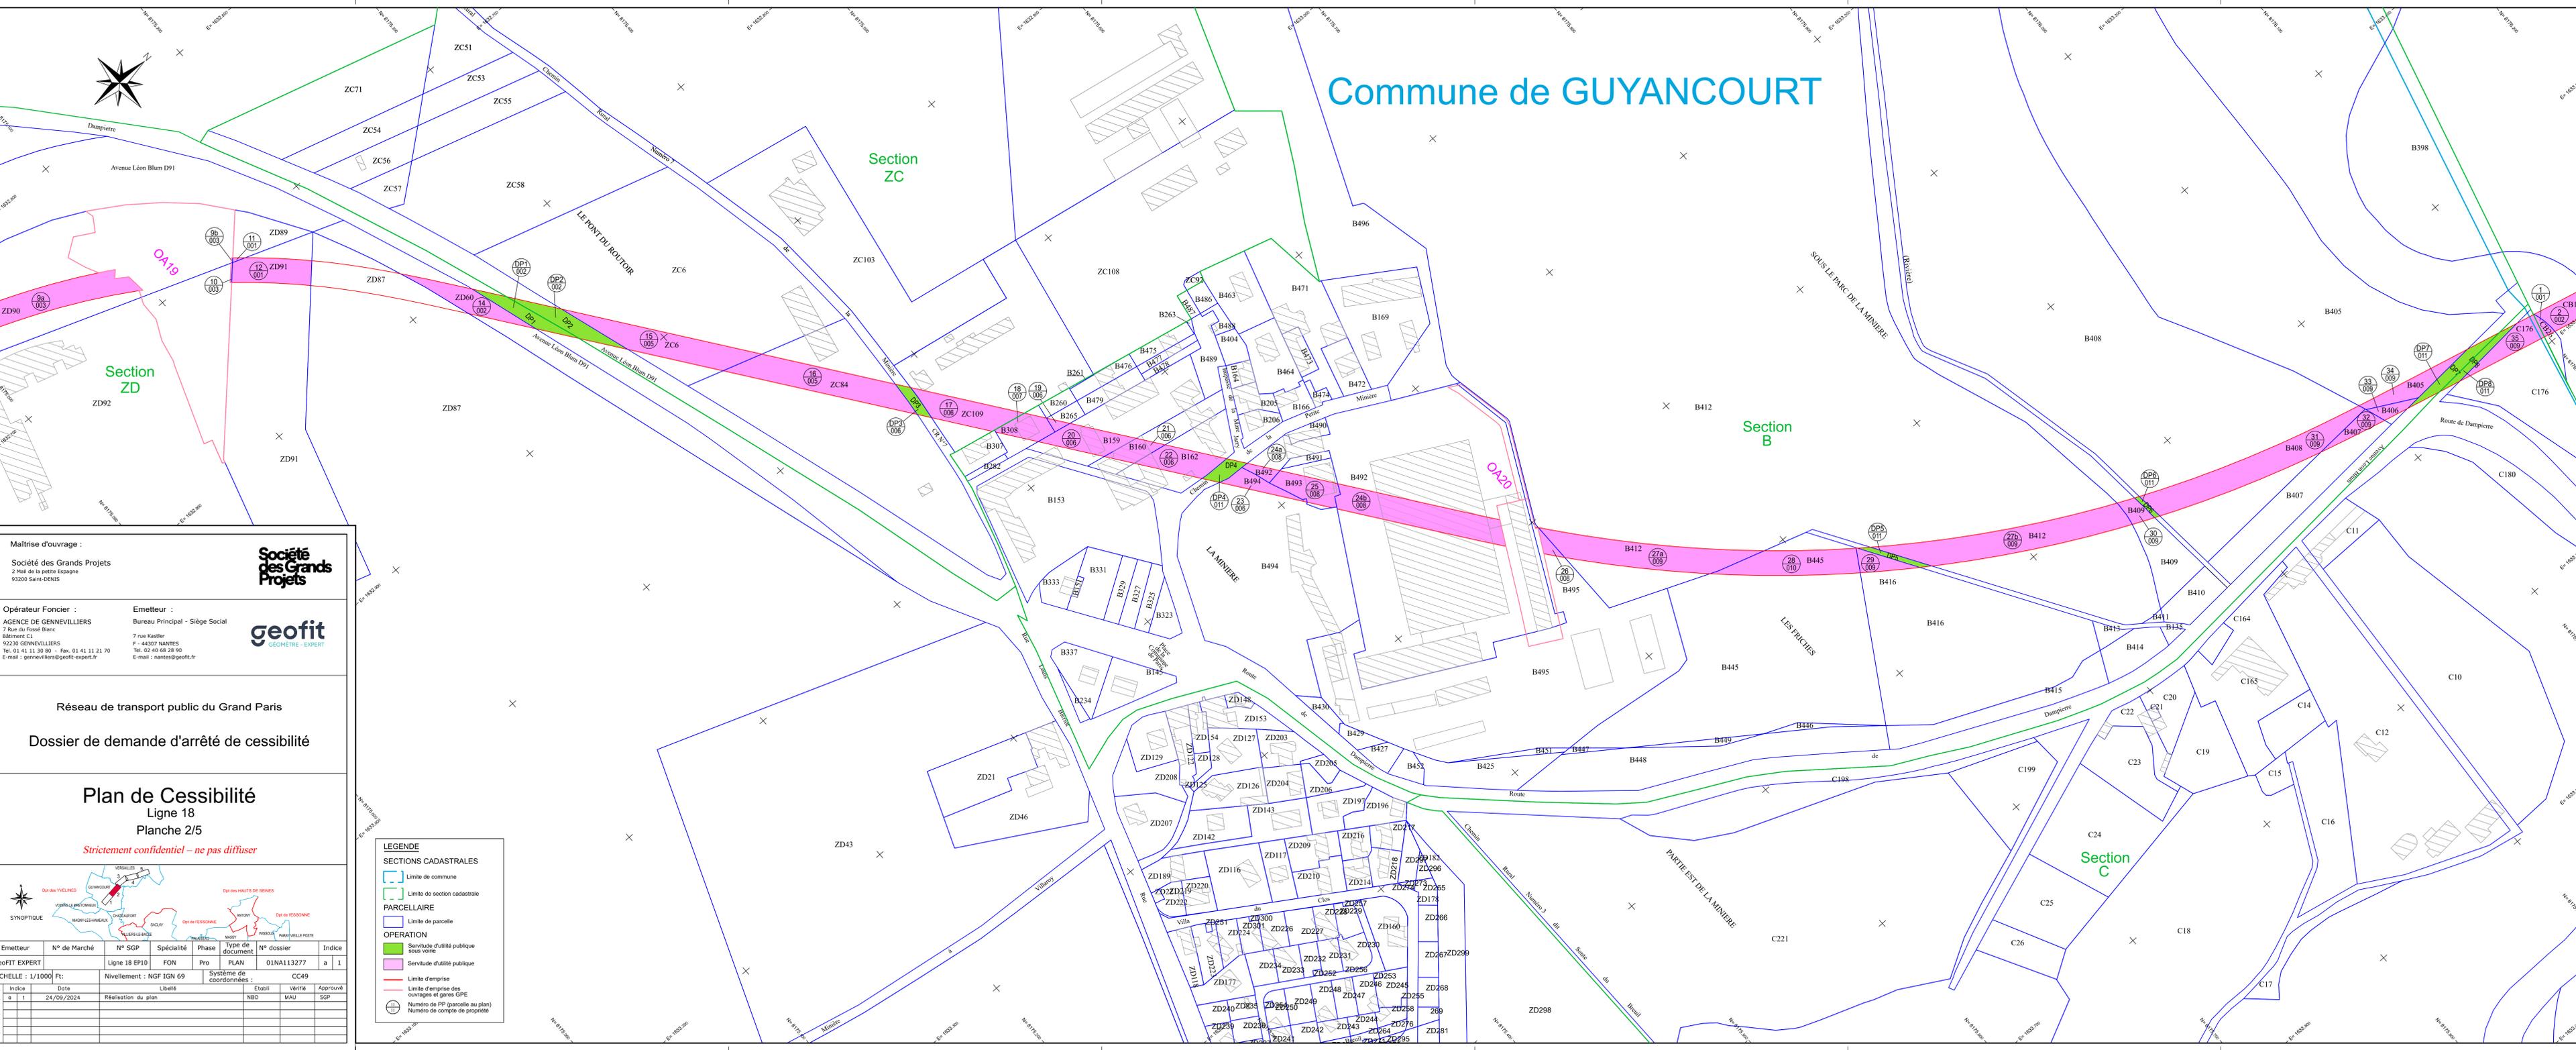

Maîtrise d'ouvrage :
Société des Grands Projets
2 Mail de la petite Espagne
93200 Saint-Denis

Opérateur Foncier :
AGENCE DE GENNEVILLIERS
7 Rue du Fossé Blanc
Bâtiment C1
92230 GENNEVILLIERS
Tel. 01 41 11 30 80 - Fax. 01 41 11 21 70
E-mail : gennevilliers@geofit-expert.fr

Emetteur :
Bureau Principal - Siège Social
7 rue Kastler
F - 44307 NANTES
Tel. 02 40 68 28 90
E-mail : nantes@geofit.fr

Société des Grands Projets
geofit
GEOMETRE - EXPERT

Réseau de transport public du Grand Paris

Dossier de demande d'arrêt de cessibilité

Plan de Cessibilité
Ligne 18
Planche 2/5

Strictement confidentiel - ne pas diffuser



Emetteur	N° de Marché	N° SGP	Spécialité	Phase	Type de document	N° dossier	Indice
Geofit Expert		Ligne 18 EP10	FON	Pro	PLAN	01NA113277	a 1

ECHELLE : 1/1000 Ft:		Nivellement : NGF IGN 69		Système de coordonnées :	
Indice	Date	Libellé	Etat	Vérifié	Approuvé
1	24/09/2024	Réalisation du plan	NBO	MAU	SGP

LEGENDE

SECTIONS CADASTRALES

- Limite de commune
- Limite de section cadastrale

PARCELLAIRE

- Limite de parcelle

OPERATION

- Servitude d'utilité publique sous voirie
- Servitude d'utilité publique
- Limite d'emprise
- Limite d'emprise des ouvrages et lignes GPE
- Numéro de PP (parcelle au plan)
- Numéro de compte de propriété